



PIANTA E SEZIONE SCALA 1:100

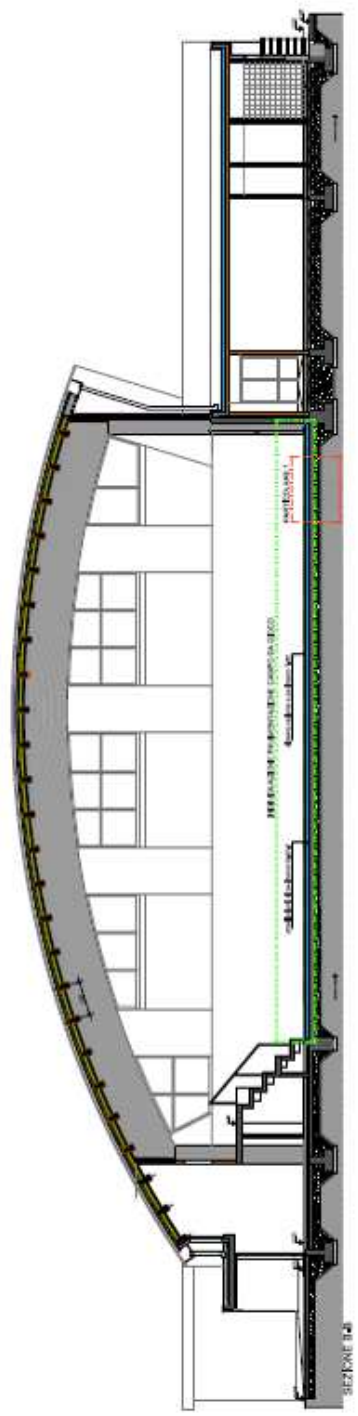

SEZIONE 04

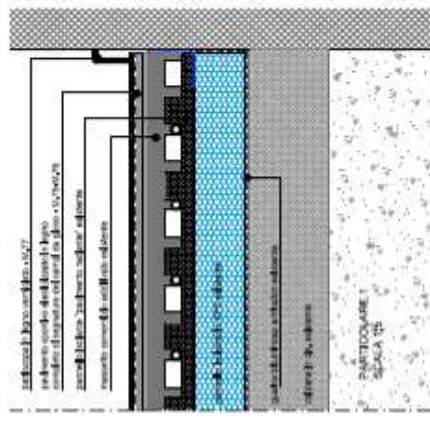

PARTICOLARE 1
SCALA 1/5

OPERE PREVISTE IN PROGETTO

- M.75 - Fornitura e posa in opera di pavimento sportivo in legno;
- M.76 - Fornitura e posa in opera di battiscopa fessato in legno verniciato;
- T.77 - Esecuzione delle segnature dei campi da gioco;
- S.3 - Opere di spazzatura non soggette a ribasso d'asta;



REGIONE AUTONOMA FRIULI VENEZIA GIULIA
PROVINCIA DI GORIZIA
COMUNE TURRIACO

COMITENTE	COMUNE DI TURRIACO
LAVORO	AMPLIAMENTO E ADEGUAMENTO SPOGLIATOIE TRIBUNE PALESTRA COMUNALE
FASE	PROGETTO DEFINITIVO - ESECUTIVO AREA DI CAMPIONATO SPORTIVO M. LOZZE E BORGHESIO CAMP
OGGETTO	CAMPO DA GIOCO PIANTA, SEZIONE, PARTICOLARE SCALA 1/100 - '15




IL TECNICO RESPONSABILE

DATA PROGETTO 12 FEBBRAIO 2019

PROGETTO	VERBA	VERBA ASSOCIATI	VERBA ASSOCIATI	VERBA ASSOCIATI	VERBA ASSOCIATI
PROGETTO	VERBA	VERBA ASSOCIATI	VERBA ASSOCIATI	VERBA ASSOCIATI	VERBA ASSOCIATI
PROGETTO	VERBA	VERBA ASSOCIATI	VERBA ASSOCIATI	VERBA ASSOCIATI	VERBA ASSOCIATI
PROGETTO	VERBA	VERBA ASSOCIATI	VERBA ASSOCIATI	VERBA ASSOCIATI	VERBA ASSOCIATI

TAVOLA
A

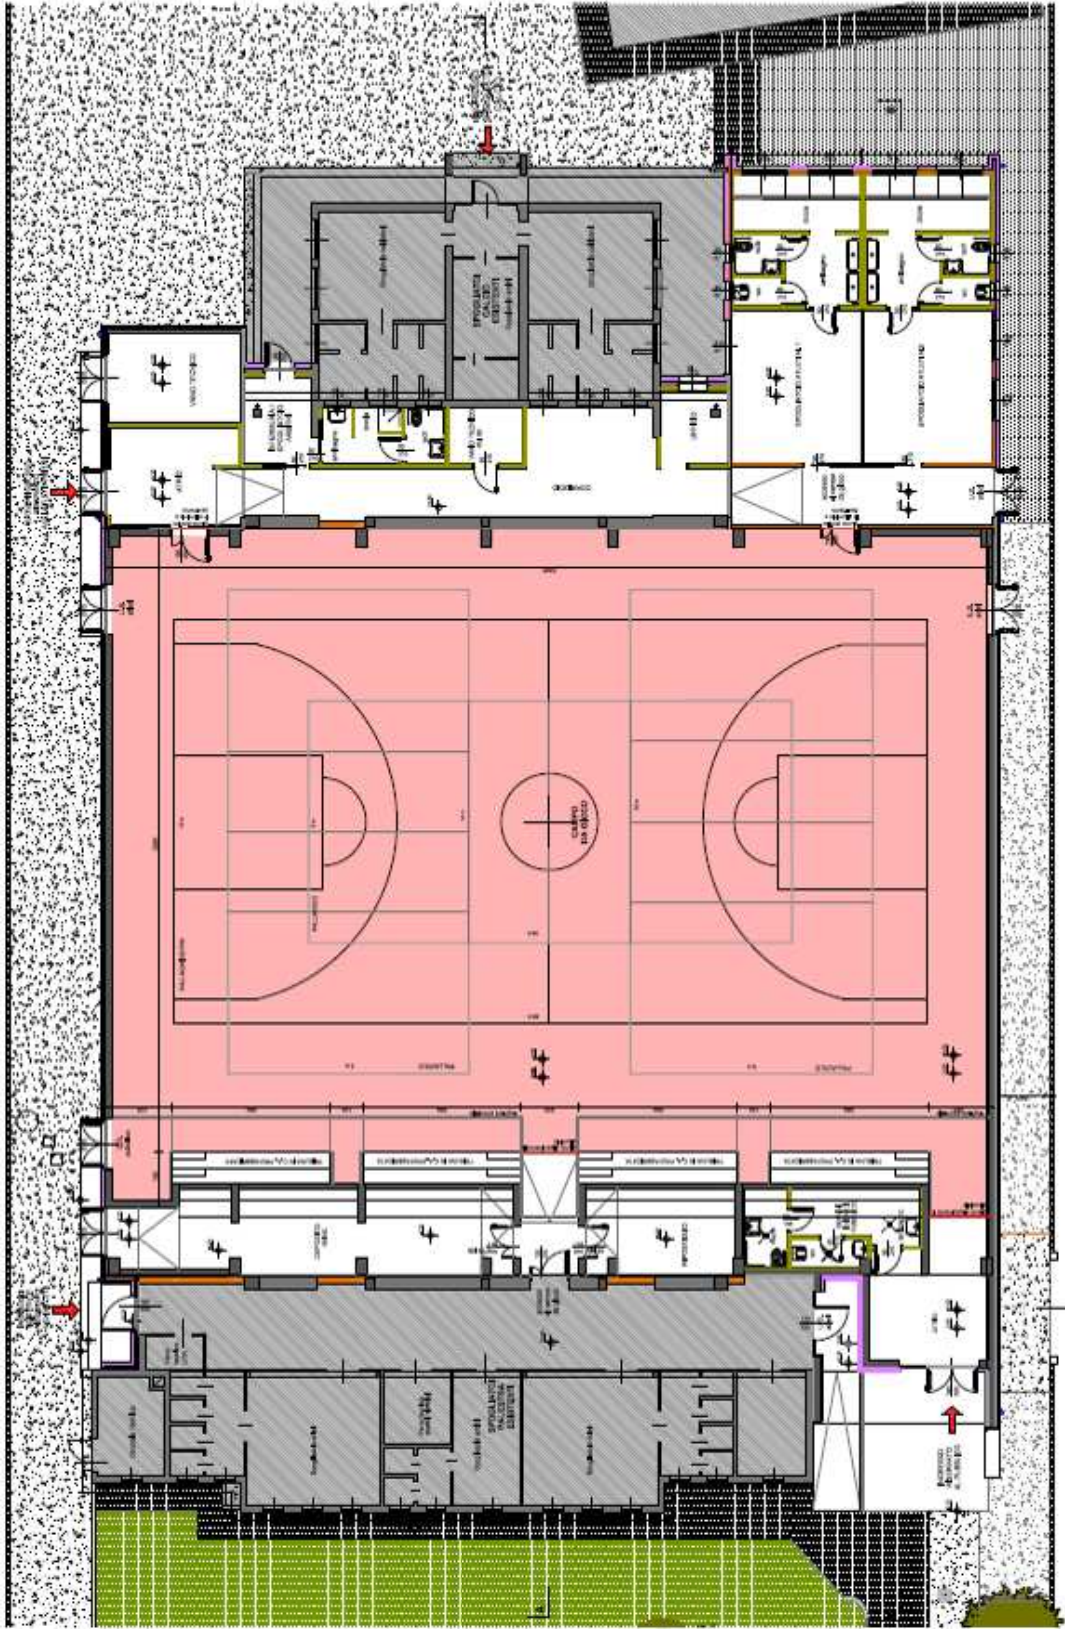

PIANTA PIANO RILAZZATO