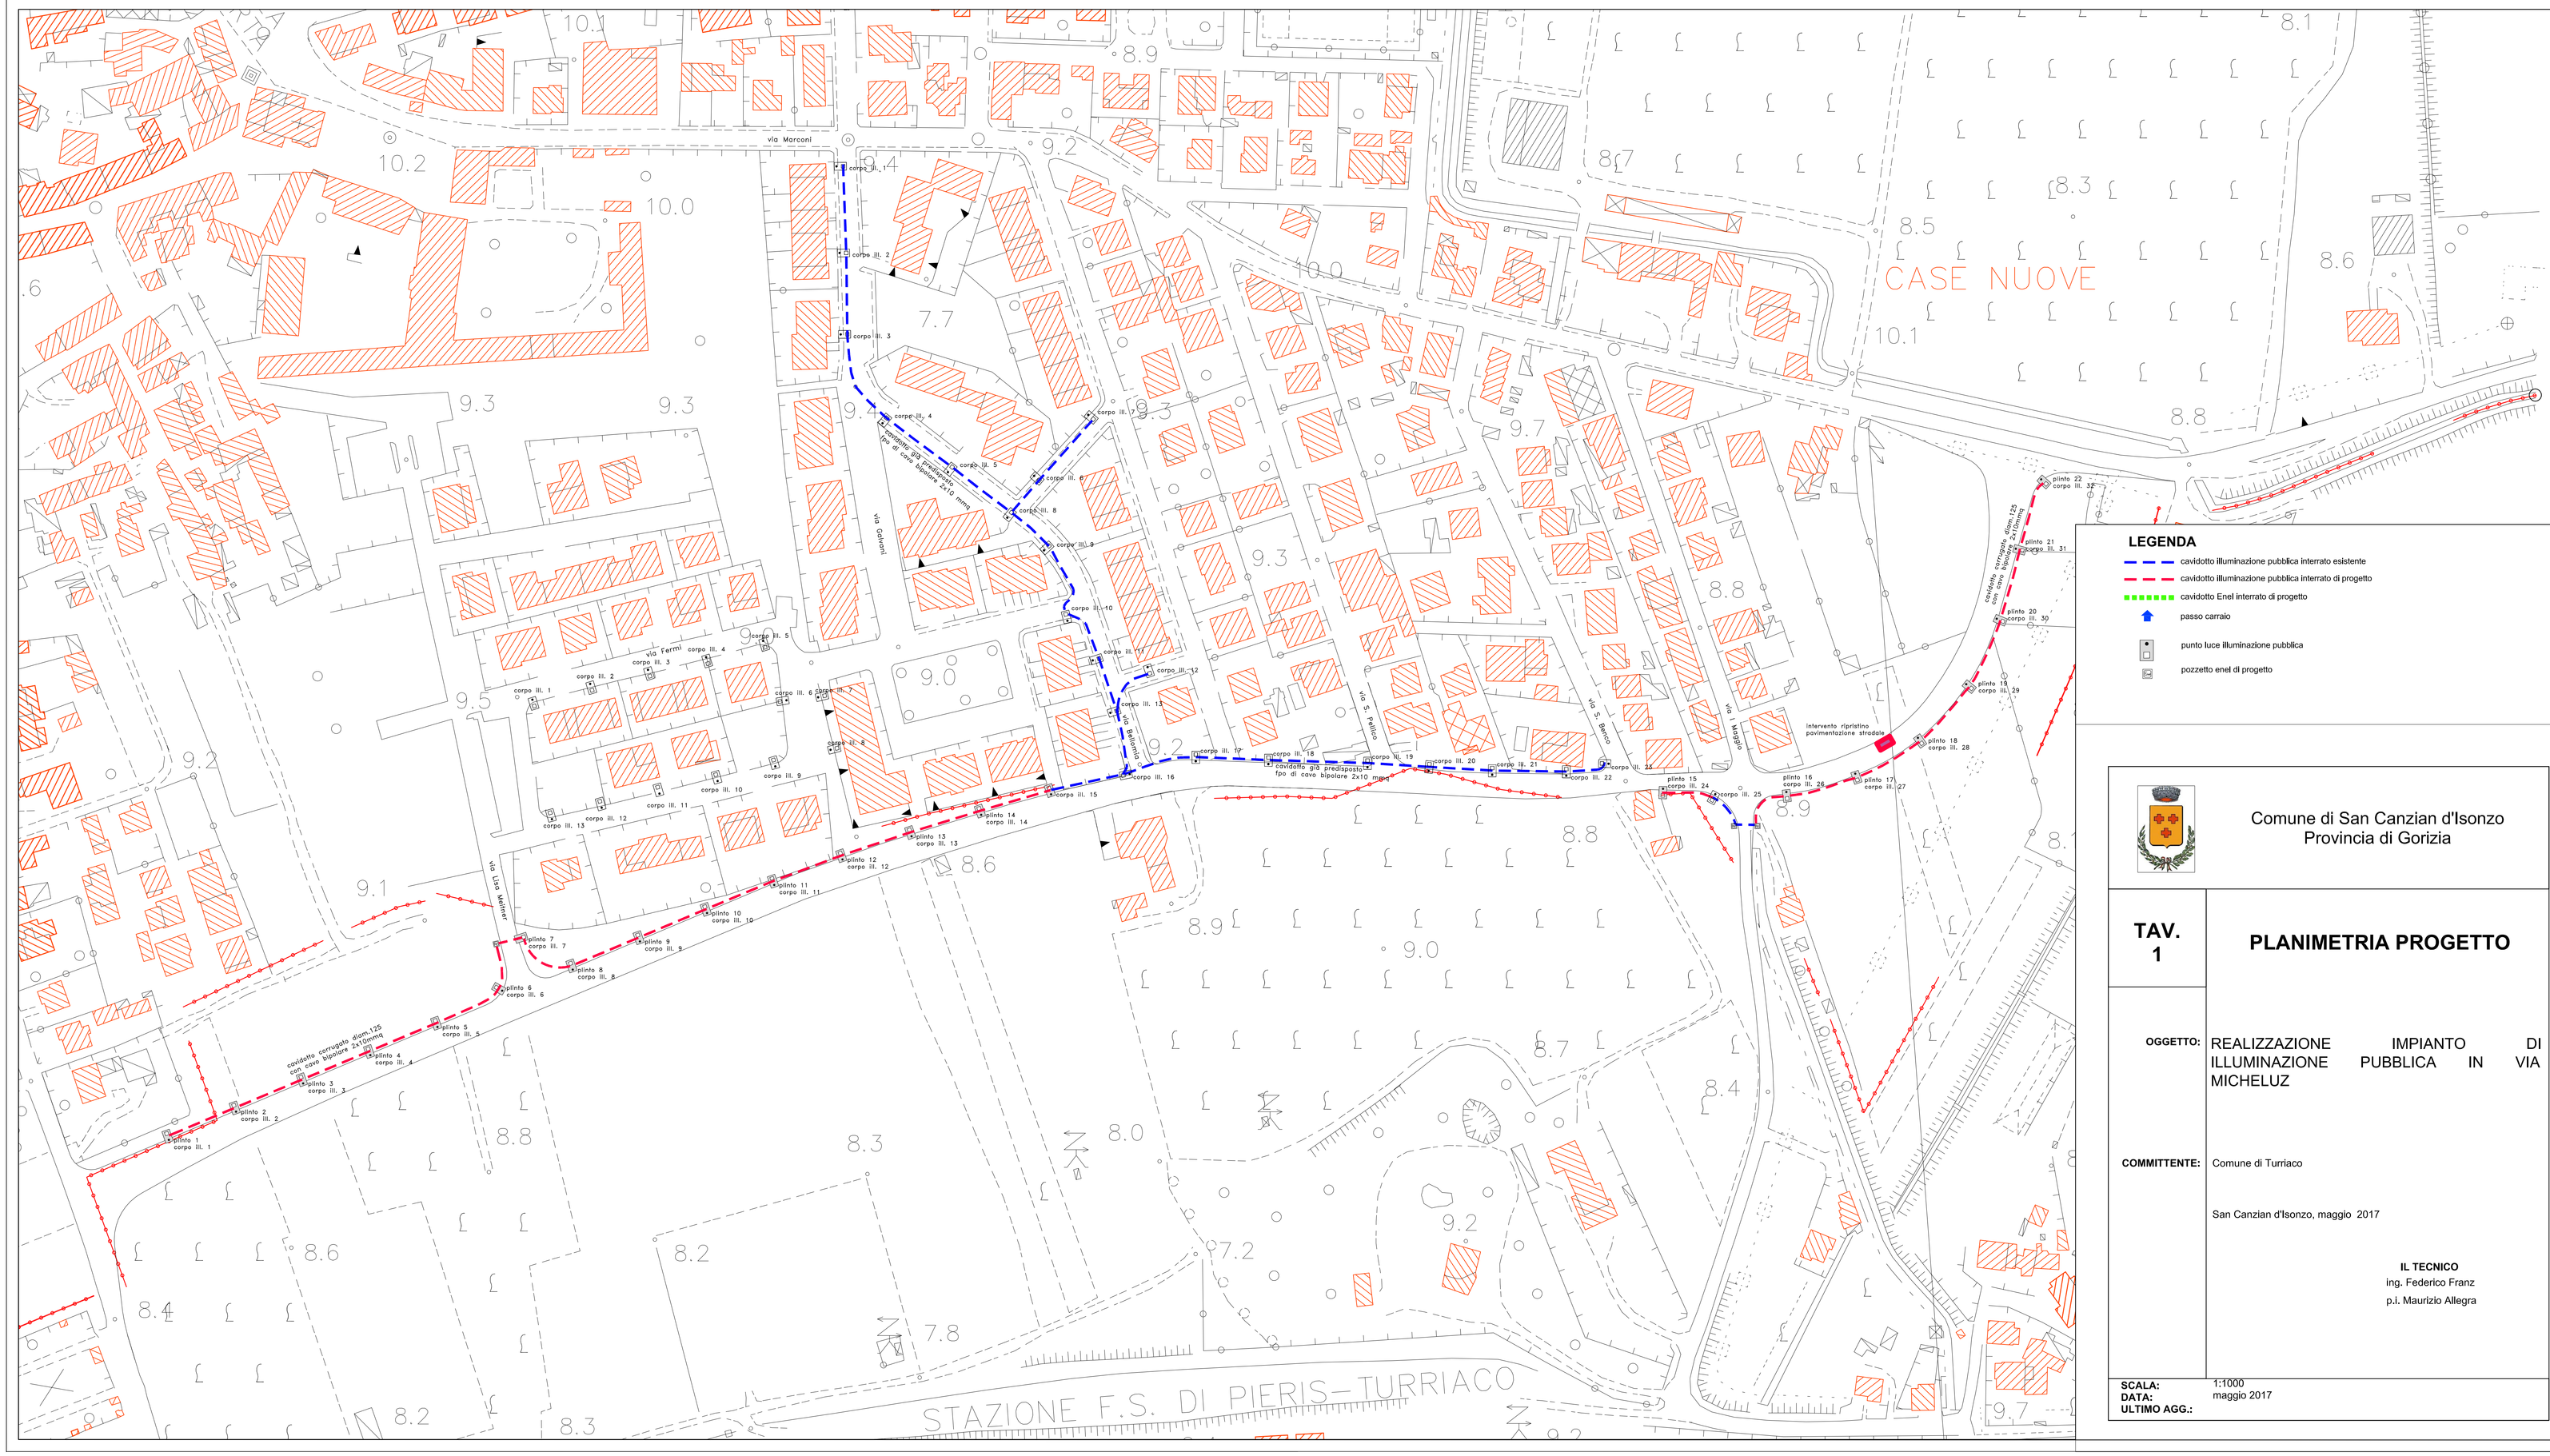

LEGENDA

- cavidotto illuminazione pubblica interrato esistente
- cavidotto illuminazione pubblica interrato di progetto
- cavidotto Enel interrato di progetto
- passo carrato
- punto luce illuminazione pubblica
- pozzetto enel di progetto

Comune di San Canzian d'Isonzo
Provincia di Gorizia

TAV. 1

PLANIMETRIA PROGETTO

OGGETTO: REALIZZAZIONE IMPIANTO DI ILLUMINAZIONE PUBBLICA IN VIA MICHELUZ

COMMITTENTE: Comune di Turriaco

San Canzian d'Isonzo, maggio 2017

IL TECNICO
ing. Federico Franz
p.i. Maurizio Allegra

SCALA: 1:1000
DATA: maggio 2017
ULTIMO AGG.: