



SEZIONE A-A




PROSPETTO EST

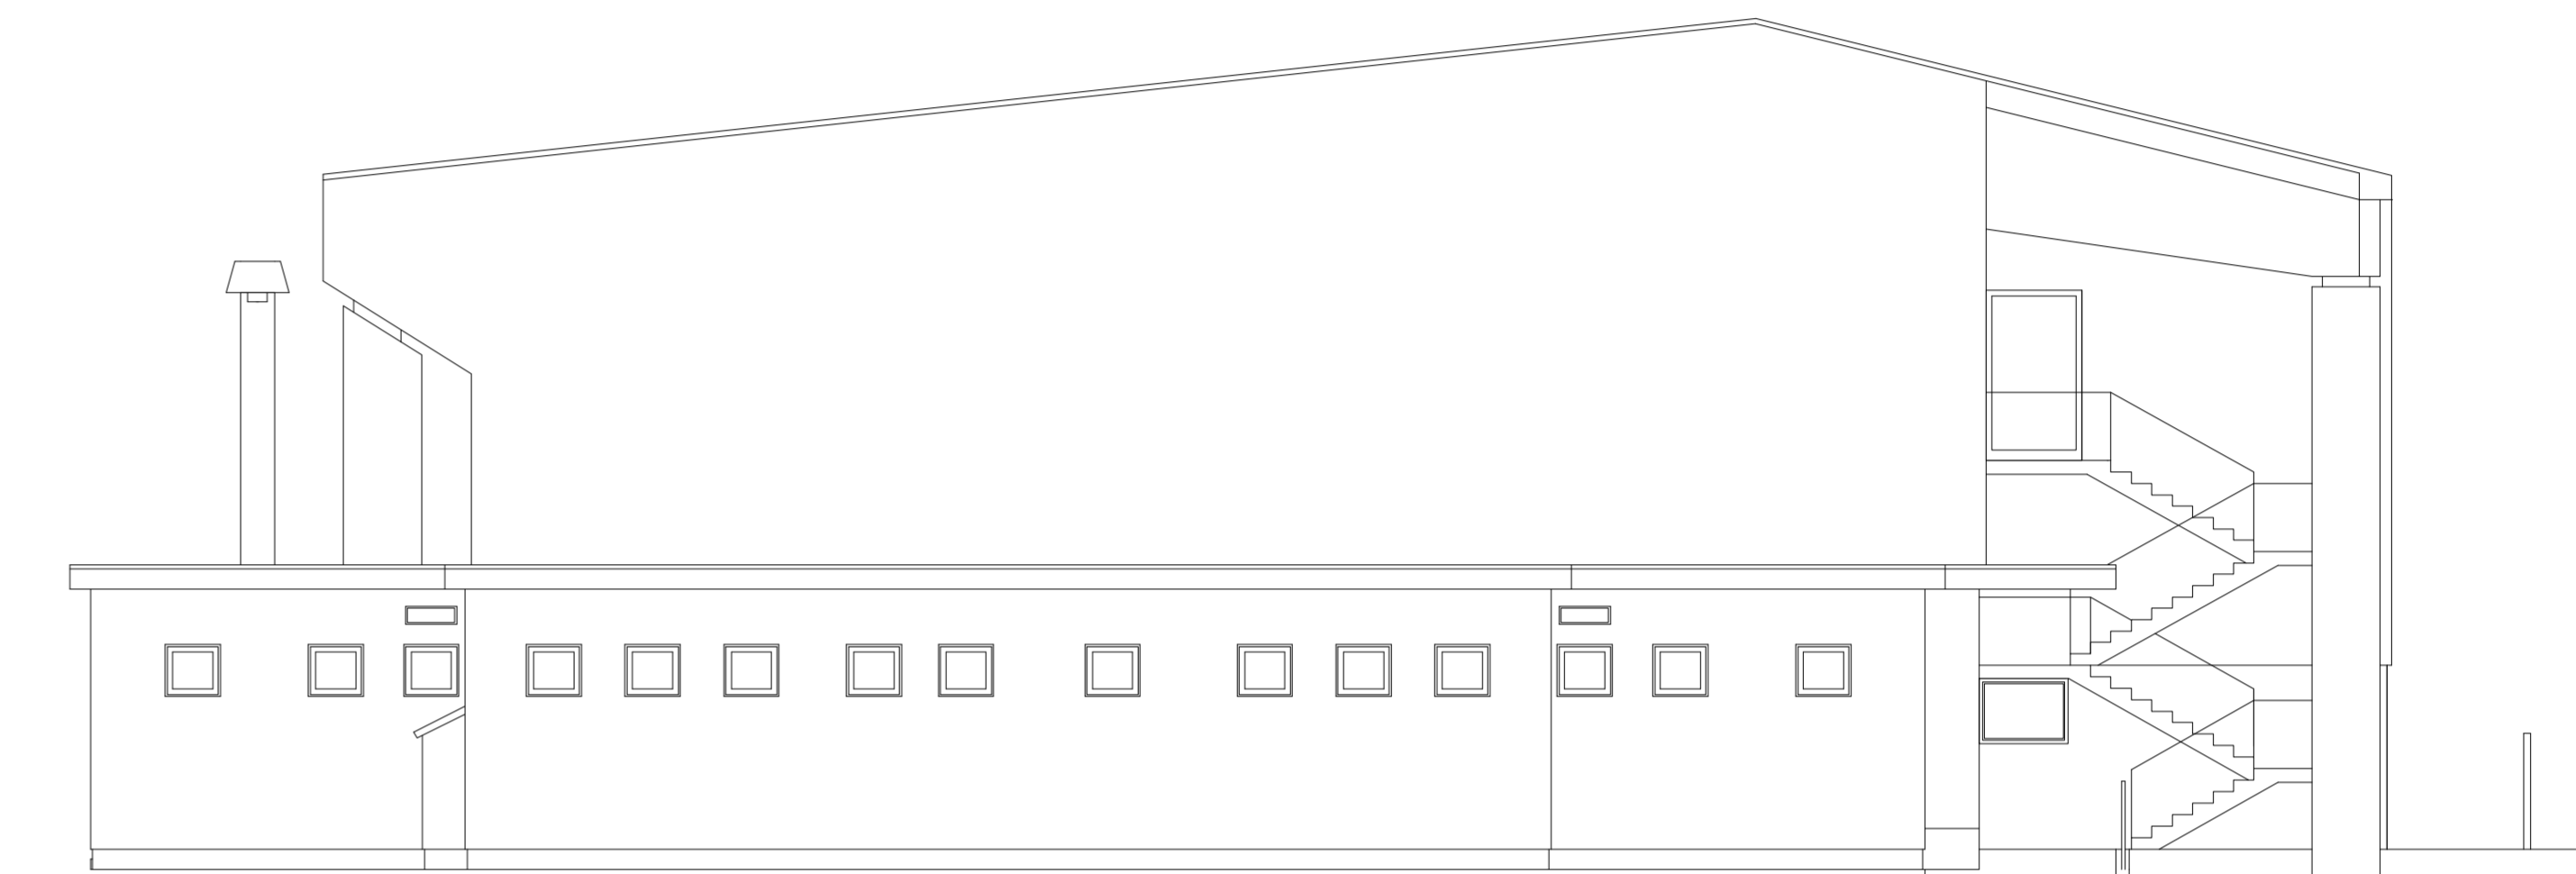

PROSPETTO OVEST

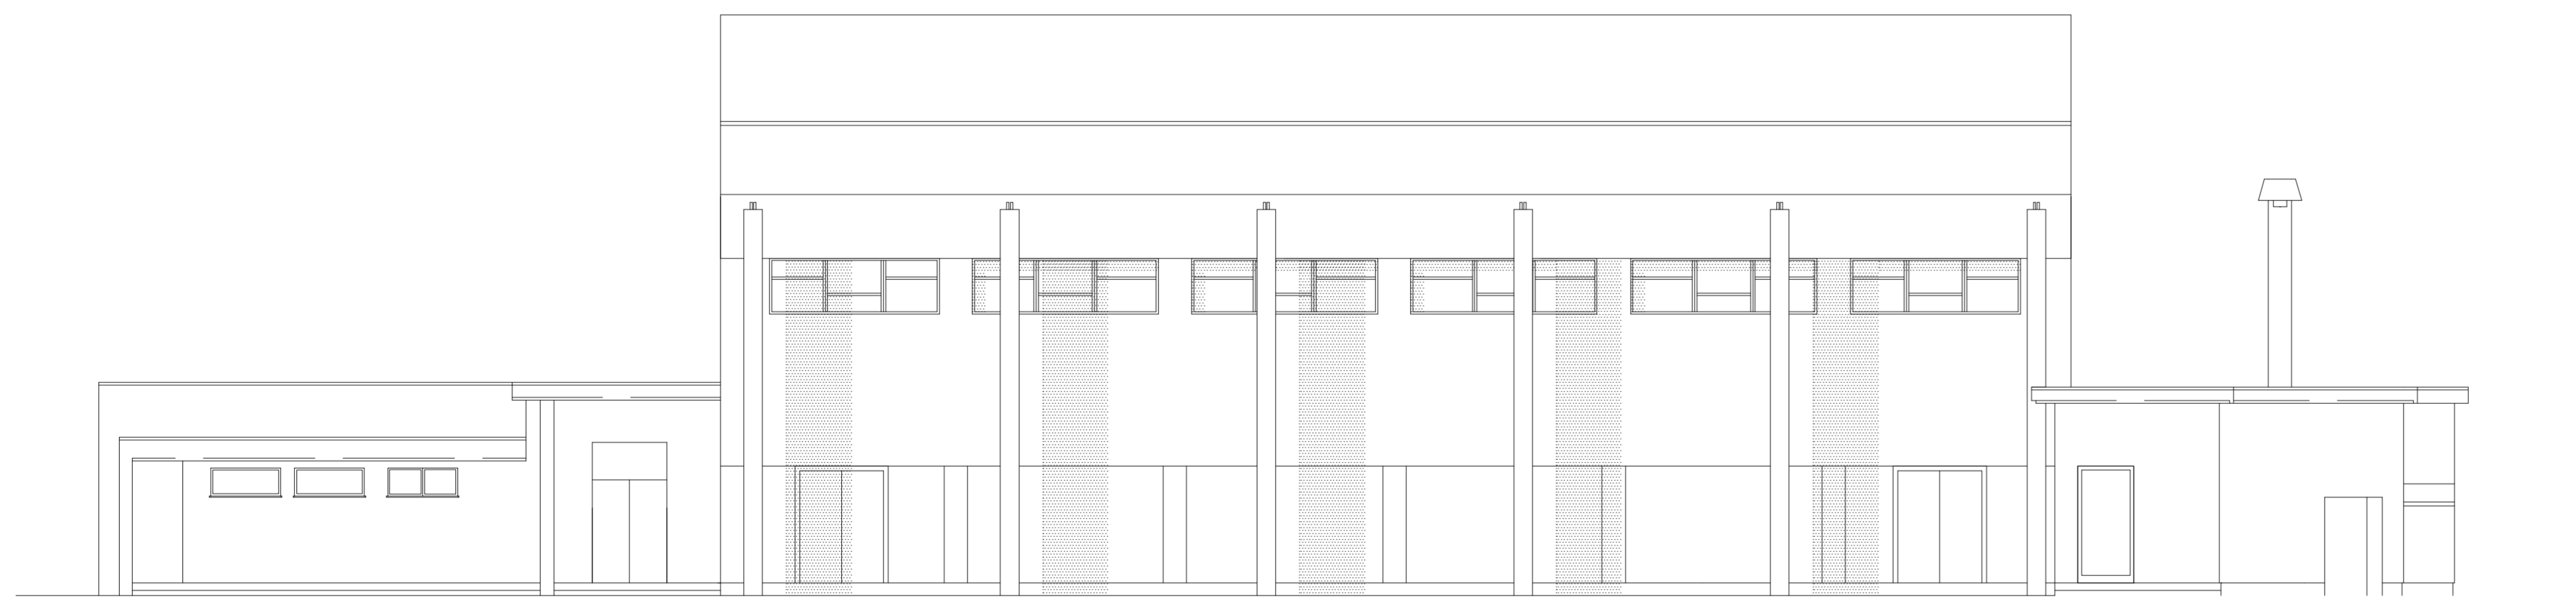

PROSPETTO NORD

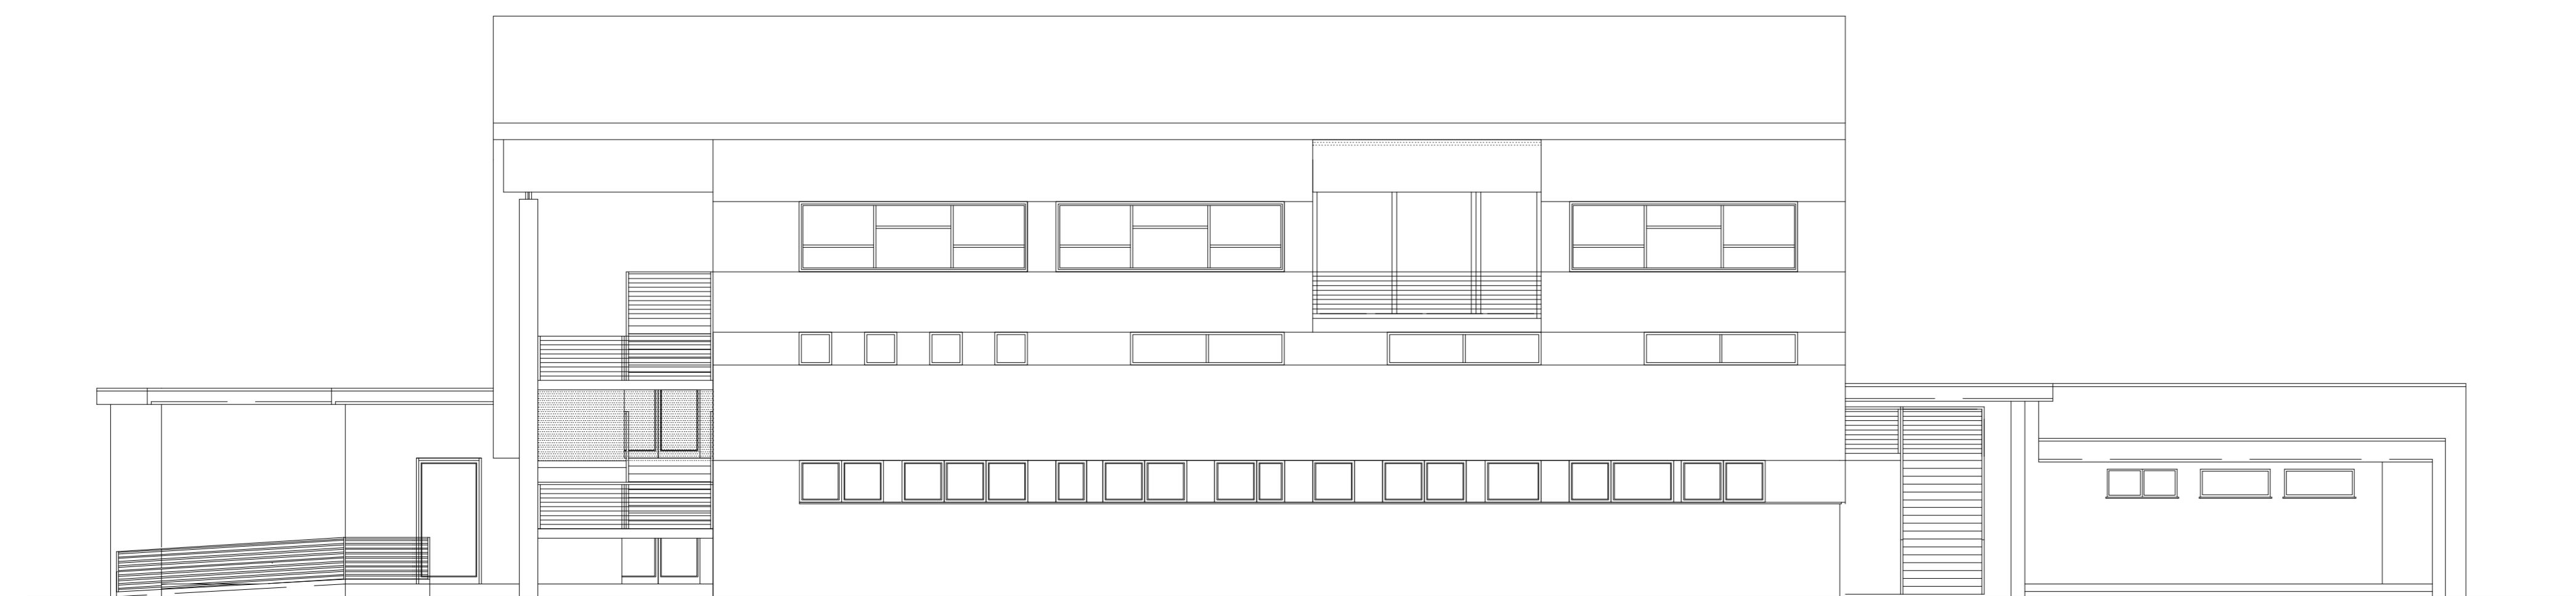

PROSPETTO SUD



localizzazione
REGIONE FRIULI VENEZIA GIULIA
PROVINCIA DI GORIZIA
COMUNE DI TURRIACO

tavola
D.09.3

committente
AMMINISTRAZIONE COMUNALE DI TURRIACO

lavoro
AMPLIAMENTO E ADEGUAMENTO SPOGLIATOI
E TRIBUNE PALESTRA COMUNALE

PROGETTO DEFINITIVO

oggetto
PREVENZIONE INCENDI:
SEZIONI E PROSPETTI

scala 1:100

S.c.r.l.
- ingegneria
- urbanistica
- ambiente
- architettura
- ricerca

Sede
Via Montereale n. 10/C
33170 Pordenone
Telefono 0434-21085
Telefax 0434-520336
E-mail info@cooprogetti.it

responsabile di progetto PROGETTAZIONE GENERALE E COORDINAMENTO ing. Maurizio Casoni	gruppo di progettazione PROGETTO ARCHITETTONICO arch. Bruno Cucit (U.T. Comune) ing. Marco Giordani PROGETTO STRUTTURALE ing. Tiberio Altinier PROGETTO IMPIANTISTICO ing. Maurizio Casoni SICUREZZA arch. Pier Nicola Carnier	ambito progettuale PROGETTO IMPIANTISTICO ing. Maurizio Casoni
---	---	--

collaborazione e aspetti specialistici

C.C.I.A. PN 19501
FIVA 00170010938

data progetto	rev.	data	motivo	riferimenti
Novembre 2015				redatto VB controlli FLC archivio