


PROSPETTO SUD

RIMOZIONE DEI PANNELLI DI TAMPONAMENTO E DEMOLIZIONE DEI PILASTRI

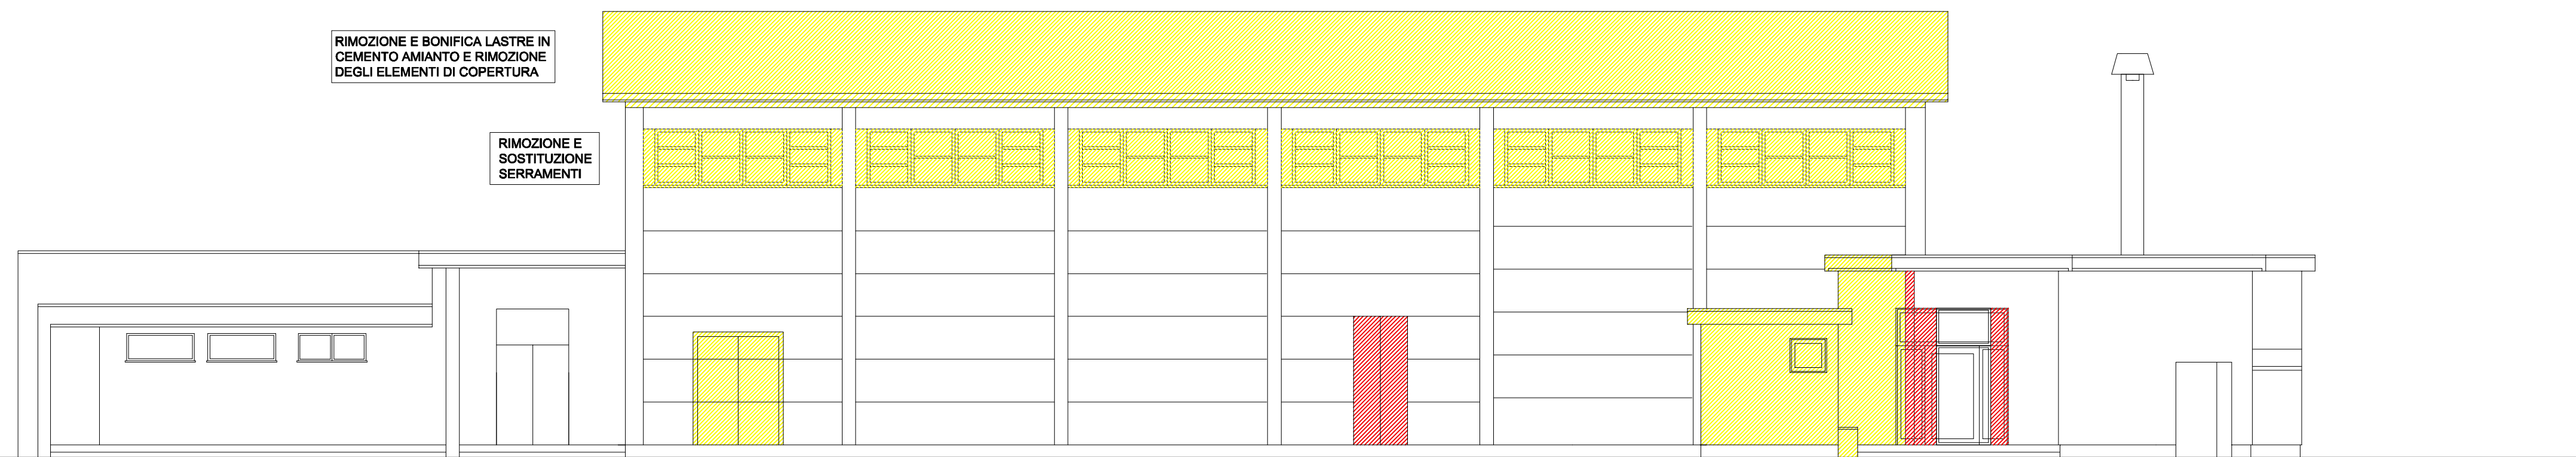


PROSPETTO NORD

APERTURA VARCO SU PARETE ESISTENTE (USCITA DI SICUREZZA)

CHIUSURA VARCO SU PARETE ESISTENTE (USCITA DI SICUREZZA)

DEMOLIZIONE CORPO IN AMPLIAMENTO AD USO WC (PUBBLICO) ED APERTURA VARCO SU PARETE ESISTENTE (USCITA DI SICUREZZA)

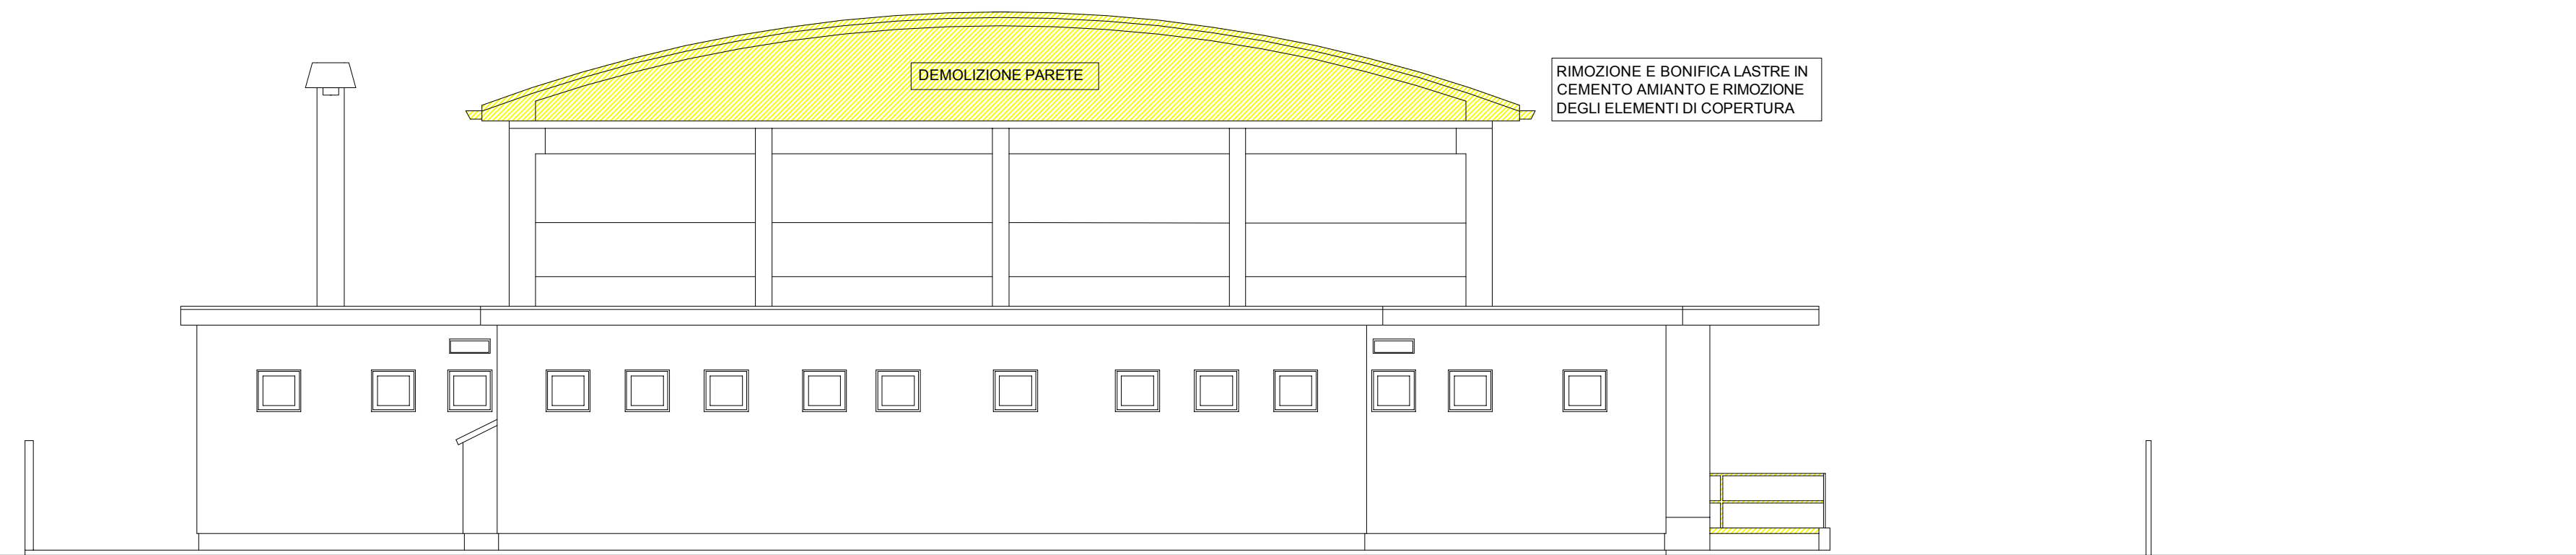

PROSPETTO OVEST

DEMOLIZIONE PARETE

RIMOZIONE E BONIFICA LASTRE IN CEMENTO AMIANTO E RIMOZIONE DEGLI ELEMENTI DI COPERTURA



PROSPETTO EST

DEMOLIZIONE CORPO IN AMPLIAMENTO AD USO WC (PUBBLICO)

SEZIONE A - A



UFFICIO TECNICO
COMUNE DI TURRIACO
arch. Bruno Cucit (RUP)
geom. Rolando Fabbri
sig.ra Susanna Colovatti

localizzazione
REGIONE FRIULI VENEZIA GIULIA
PROVINCIA DI GORIZIA
COMUNE DI TURRIACO

tavolo
A.03

committente
AMMINISTRAZIONE COMUNALE DI TURRIACO

lavoro
AMPLIAMENTO E ADEGUAMENTO SPOGLIATOI
E TRIBUNE PALESTRA COMUNALE

PROGETTO DEFINITIVO
oggetto
STATO DI FATTO ARCHITETTONICO
PROSPETTI E SEZIONE A-A - DEMOLIZIONI

scala 1:100

responsabile di progetto
S.c.r.l.
ingegneria urbanistica ambiente architettura ricerca
ing. Maurizio Casoni

gruppo di progettazione
PROGETTAZIONE GENERALE E COORDINAMENTO
PROGETTO ARCHITETTONICO
PROGETTO STRUTTURALE
PROGETTO IMPIANTISTICO
SICUREZZA

ambito progettuale
PROGETTO ARCHITETTONICO
PROGETTO ARCHITETTONICO

ing. Bruno Cucit (I.T. Comune)
ing. Marco Giordani
ing. Tiberio Altiner
ing. Maurizio Casoni
arch. Pier Nicola Camier

ing. Marco Giordani
ing. Bruno Cucit (I.T. Comune)
ing. Marco Giordani

Sede
Via Montereale n. 10/C
33170 Pordenone
Telefono 0434-21085
Telefax 0434-620336
E-mail info@cooprogetti.it

C.G.I.A. PN 19501
P.IVA 00170010938

collaborazione e aspetti specialistici		data progetto		riferimenti	
data progetto	rev.	data	motivo	redatto	MFR
Novembre 2015				controllo	FLC
				archivio	1686D_TA03_R0.dwg