


PIANTA PIANO TERRA

■ NUOVA REALIZZAZIONE
 ■ STRUTTURE ESISTENTI

COMPATIBILITA' CON LE PRESCRIZIONI
 TECNICHE L.13/89 -D.M. 236/89 e s.m.i.

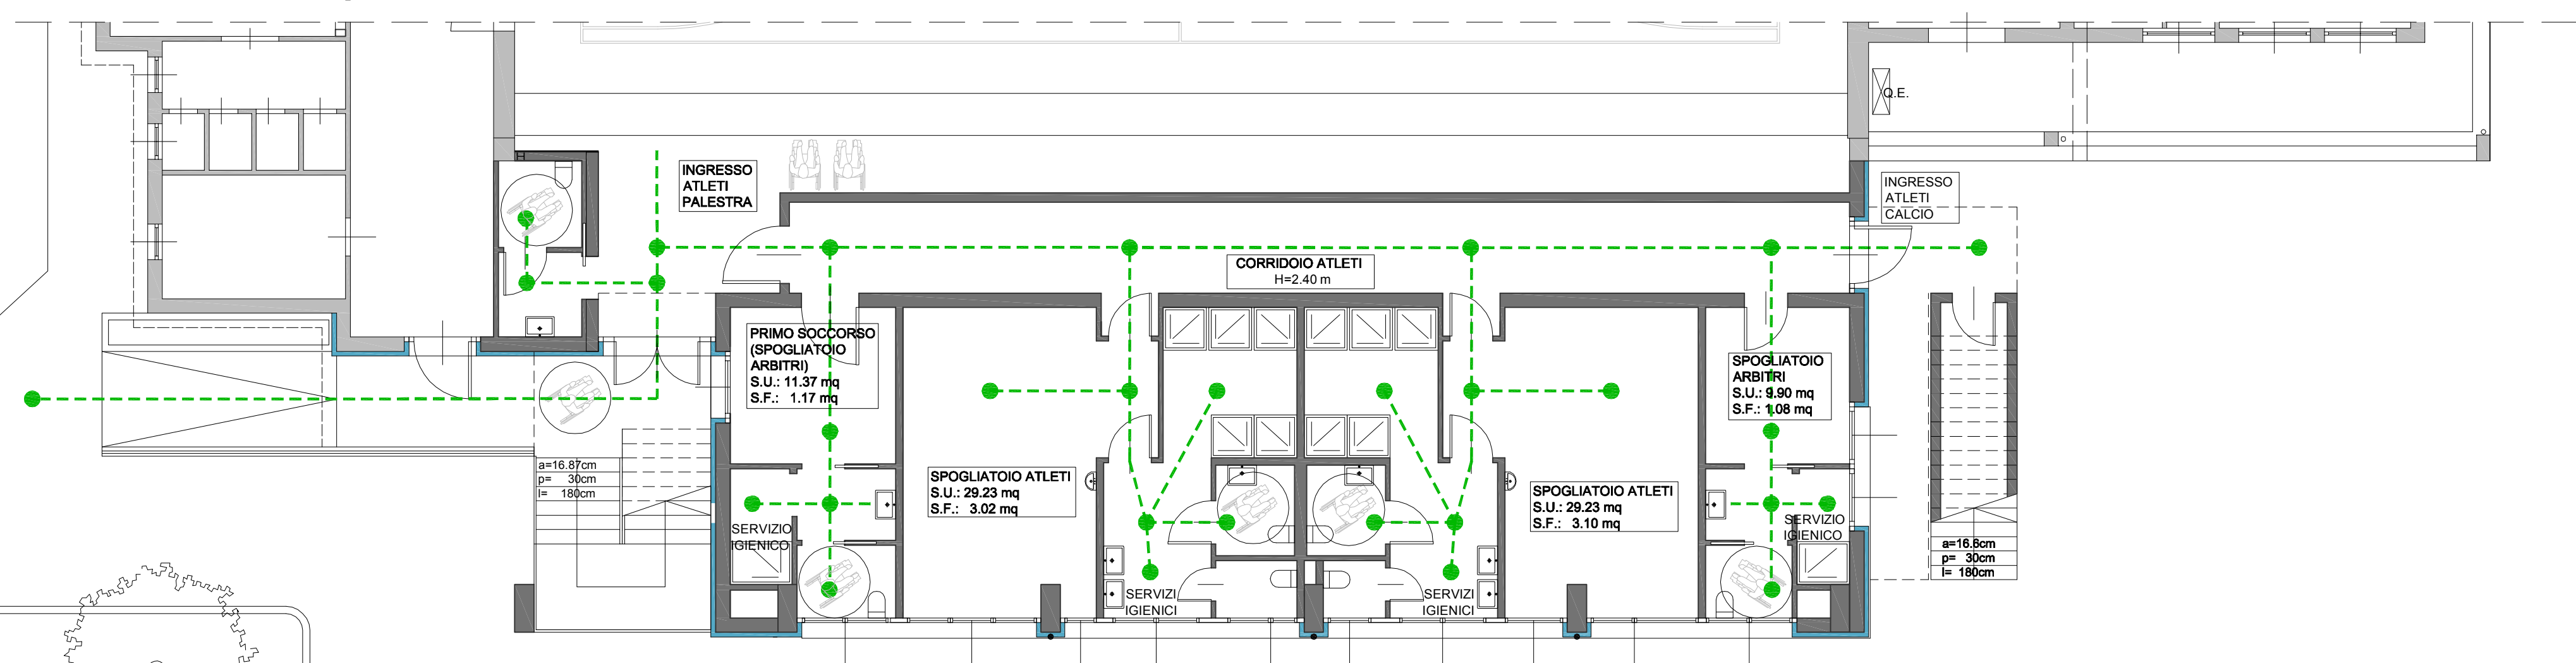

localizzazione
REGIONE FRIULI VENEZIA GIULIA
 PROVINCIA DI GORIZIA
 COMUNE DI TURRIACO



scala
A.04



UFFICIO TECNICO
 COMUNE DI TURRIACO
 arch. Bruno Cuoti (RUP)
 geom. Rolando Fabbri
 sig.ra Susanna Colovatti

committente
AMMINISTRAZIONE COMUNALE DI TURRIACO

lavoro
**AMPLIAMENTO E ADEGUAMENTO SPOGLIATOI
 E TRIBUNE PALESTRA COMUNALE**

PROGETTO DEFINITIVO
 oggetto
**PROGETTO ARCHITETTONICO
 PIANTE PIANO TERRA
 QUOTA + 0.02**

responsabile di progetto
ing. Maurizio Casoli

gruppo di progettazione
ing. Bruno Cuoti (U.T. Comune)
ing. Marco Giordani
ing. Tiberio Altiner
ing. Maurizio Casoli
ing. Pier Nicola Carnier

ambito progettato
ing. Bruno Cuoti (U.T. Comune)
ing. Marco Giordani
ing. Tiberio Altiner
ing. Maurizio Casoli
ing. Pier Nicola Carnier

data progetto	rev.	data	motivo	referimenti
Novembre 2015				redatto: MR controllo: FLC archivio: 1666D_TA04_R0.dwg

C.C.I.A.A. PN 19601
 P.V.A. 00170010638