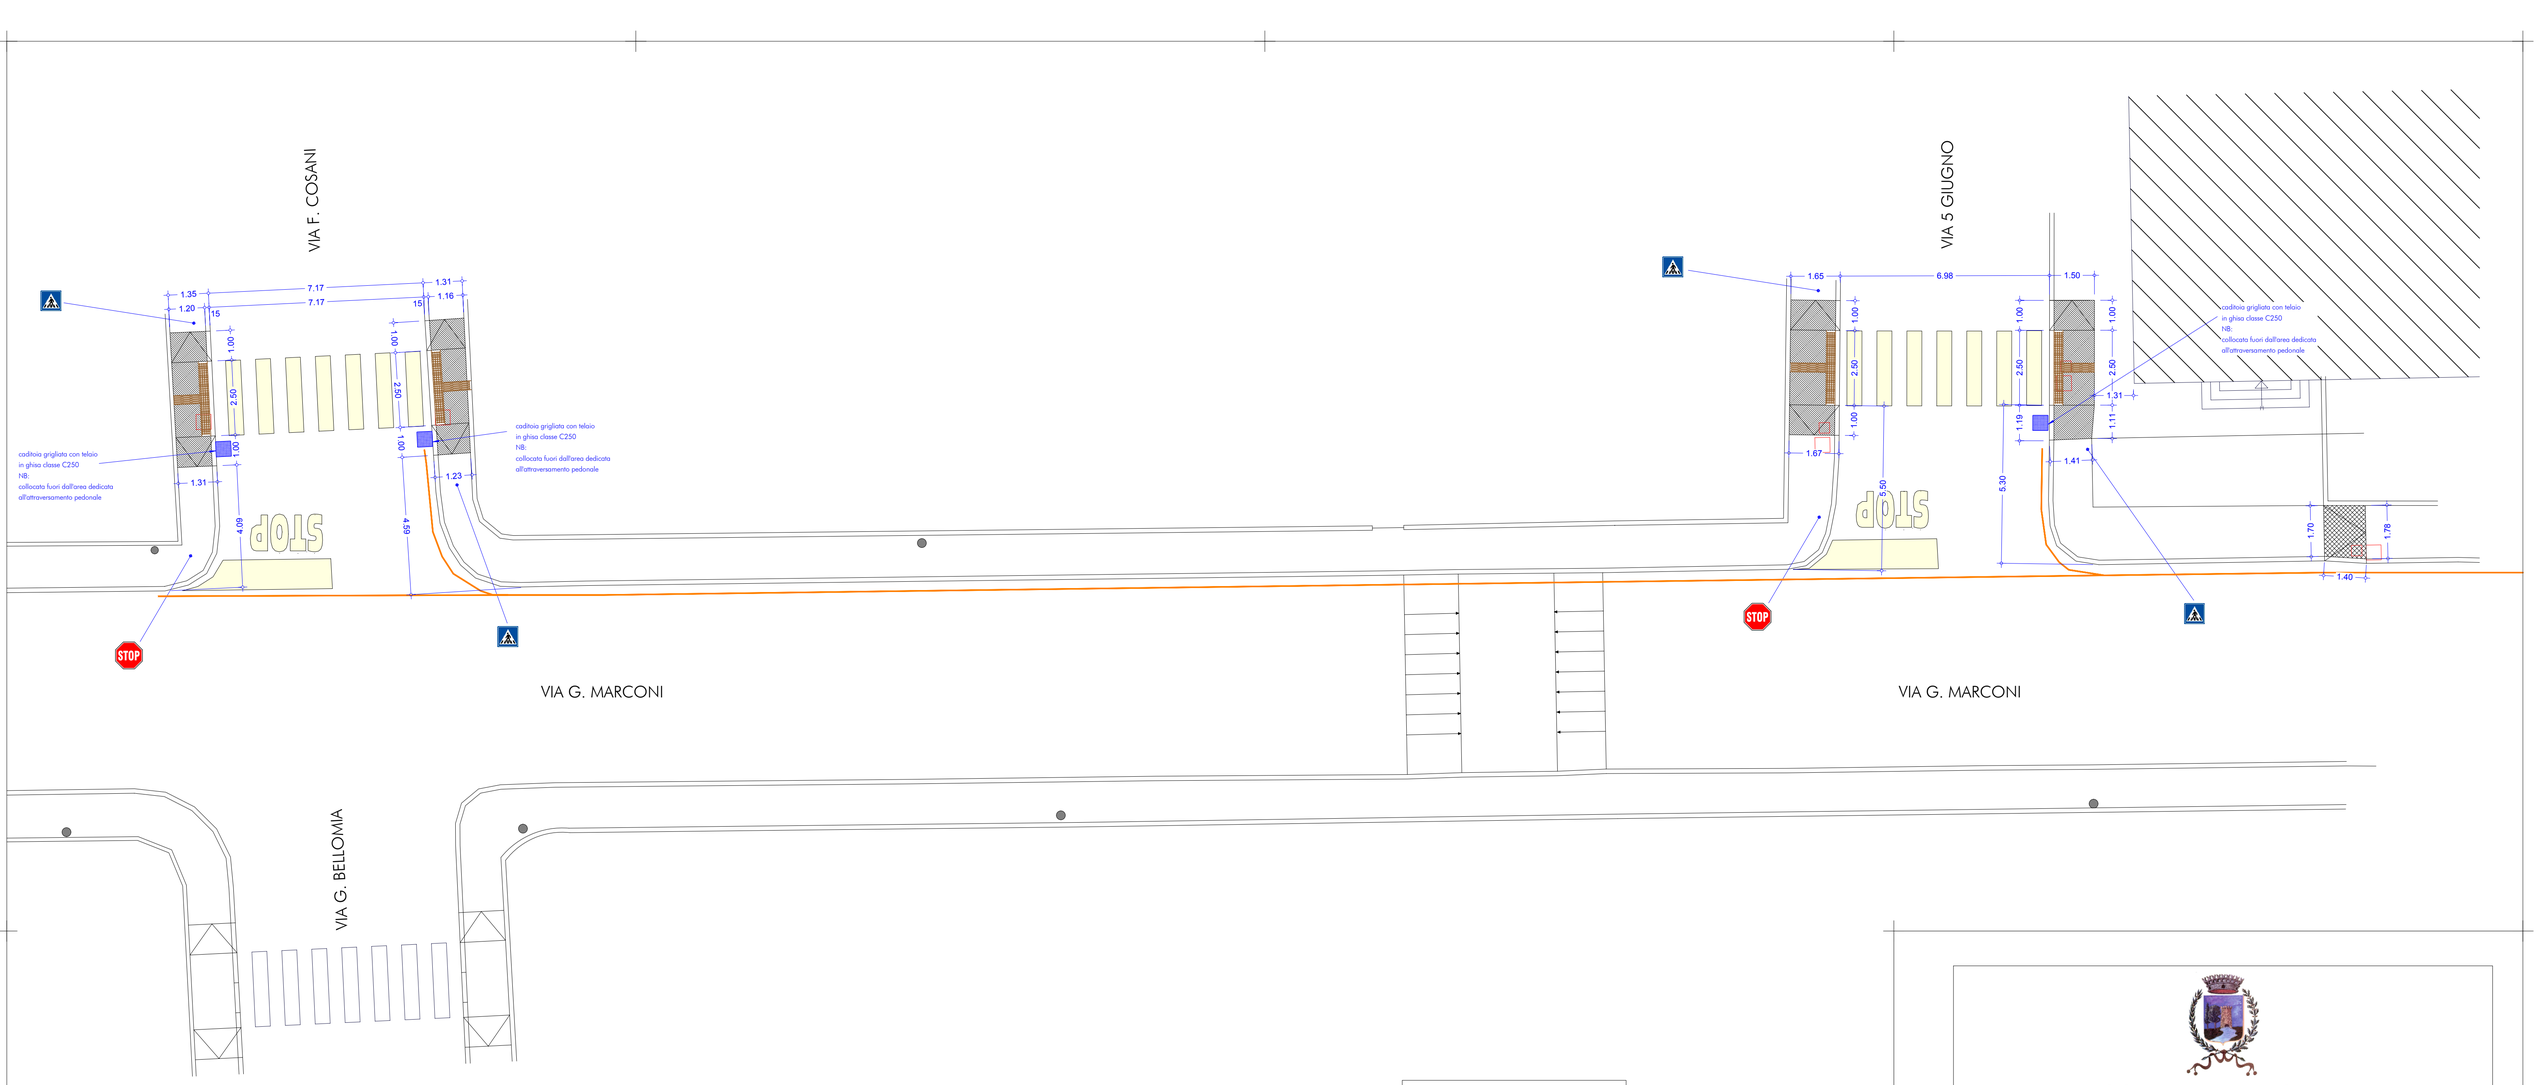

LEGENDA SIMBOLI

- SEDE CARRABILE con finitura superficiale in tappeto d'usura in conglomerato bituminoso
- sede marciapiede con finitura superficiale in tappeto d'usura in CONGLOMERATO BITUMINOSO
- sede marciapiede con finitura superficiale in CALCESTRUZZO RIGATO
- elementi 'LOGES' per ripovedenti posti complanari al piano di calpestio del marciapiede con indicazione di direzione e arresto/pericolo
- Caditoie grigliate con chiusini in ghisa 50x50 classe C250 e forometria conforme al DPR 503/96 in materia di superamento delle barriere architettoniche
- Aree da trattare con vernice catarifrangente per attraversamenti pedonali
- Aree da trattare con vernice catarifrangente per segnalazione di arresto (Stop)
- Percorsi della linea continua / tratteggiata da trattare con vernice catarifrangente
- Segnaletica verticale da installare.
  - Passaggio pedonale bifacciale
  - Stop
  - Senso unico

REGIONE FRIULI - VENEZIA GIULIA
PROVINCIA DI GORIZIA
COMUNE DI TURRIACO

LAVORI DI MANUTENZIONE STRAORDINARIA PER ABBATTIMENTO BARRIERE ARCHITETTONICHE - II LOTTO

PROGETTISTA RESPONSABILE DEL PROCEDIMENTO:	ing. Alessio Venturini dott. Arch. Bruno Cucit
COLLABORATORI: INTERNI ALL'AMMINISTRAZIONE	geom. Rolando Fabbi Susanna Colovatti
ESTERNI ALL'AMMINISTRAZIONE RILIEVO PSC	geom. Daniele Pacorig dott. Ing. Alessio Venturini

APPROVAZIONE

PROGETTO DEFINITIVO/ESECUTIVO	SCALA:	1 : 1 0 0
	DATA:	
	REV:	
	COD:	nome file: ref.
TRATTO 0 - 1	TAV:	A.02