


ORGANIZZAZIONE DEL CANTIERE

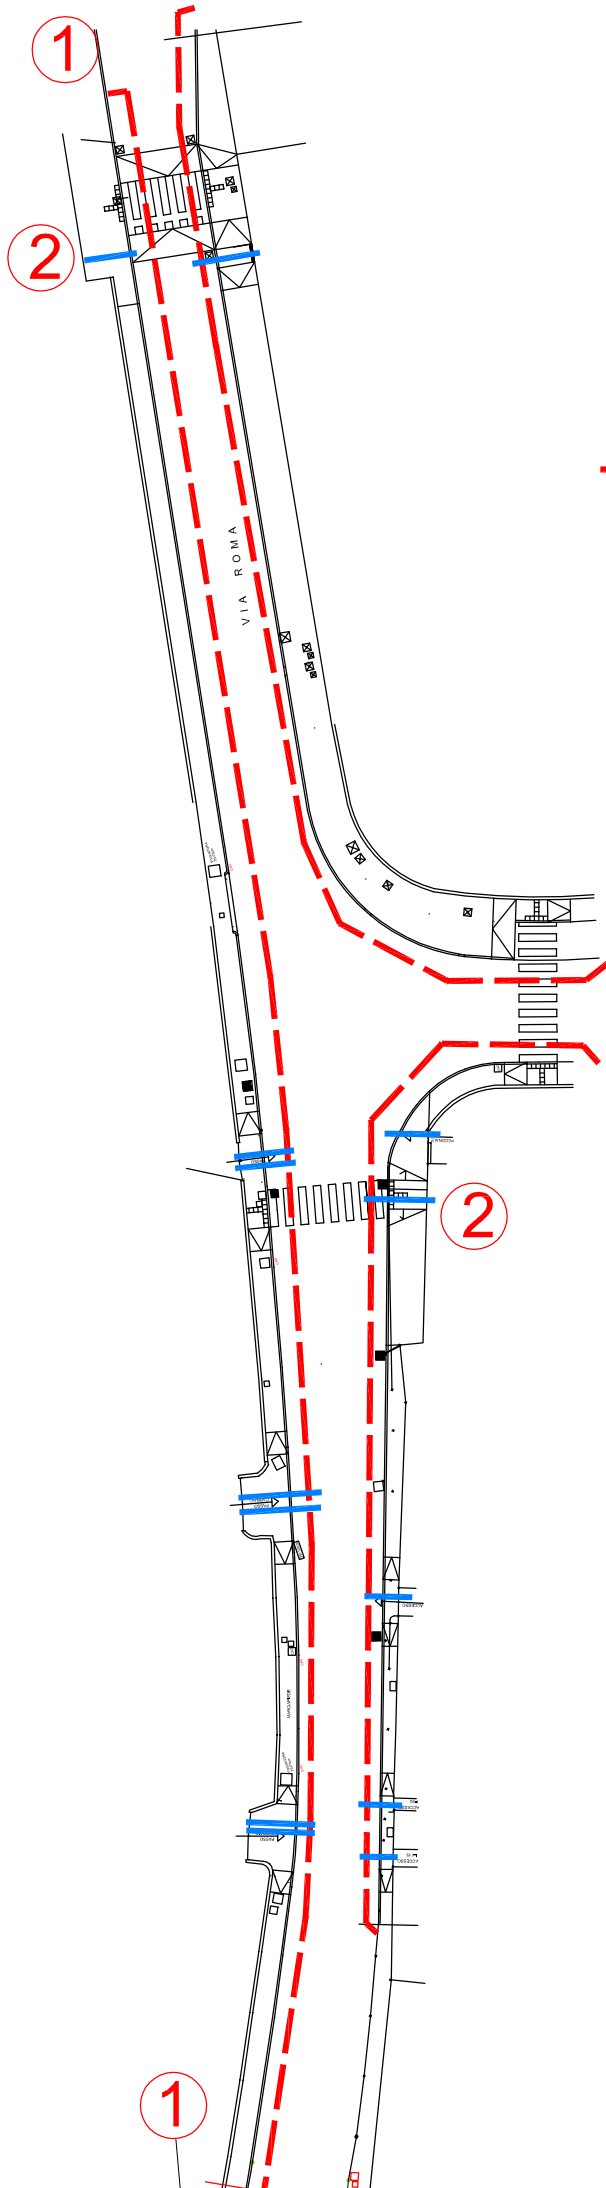

1. DEPOSITO MATERIALI
(parcheggi via Roma)

--- DELIMITAZIONE CARREGGIATA
CON RESTRINGIMENTO
(lavorazioni a lati alterni),
CON SEGNALETICA
- PEDONI SUL LATO OPPOSTO

— ACCESSO PEDONALE
(PASSERELLA IN LEGNO)

== ACCESSO CARRABILE
(LASTRA METALLO)

2. ACCESSI PEDONALI
DA GARANTIRE E
PROTEGGERE larghezza
min. 1,50 (Scuola materna-
panificio)

