


- ELEVAZIONI IN C.A. DI PROGETTO
- ELIMINAZIONE COPERTURA
- CORPI OGGETTO DI CONSOLIDAMENTO STRUTTURALE
- EDIFICIO STRUTTURALMENTE INDIPENDENTE NON OGGETTO DELL'INTERVENTO

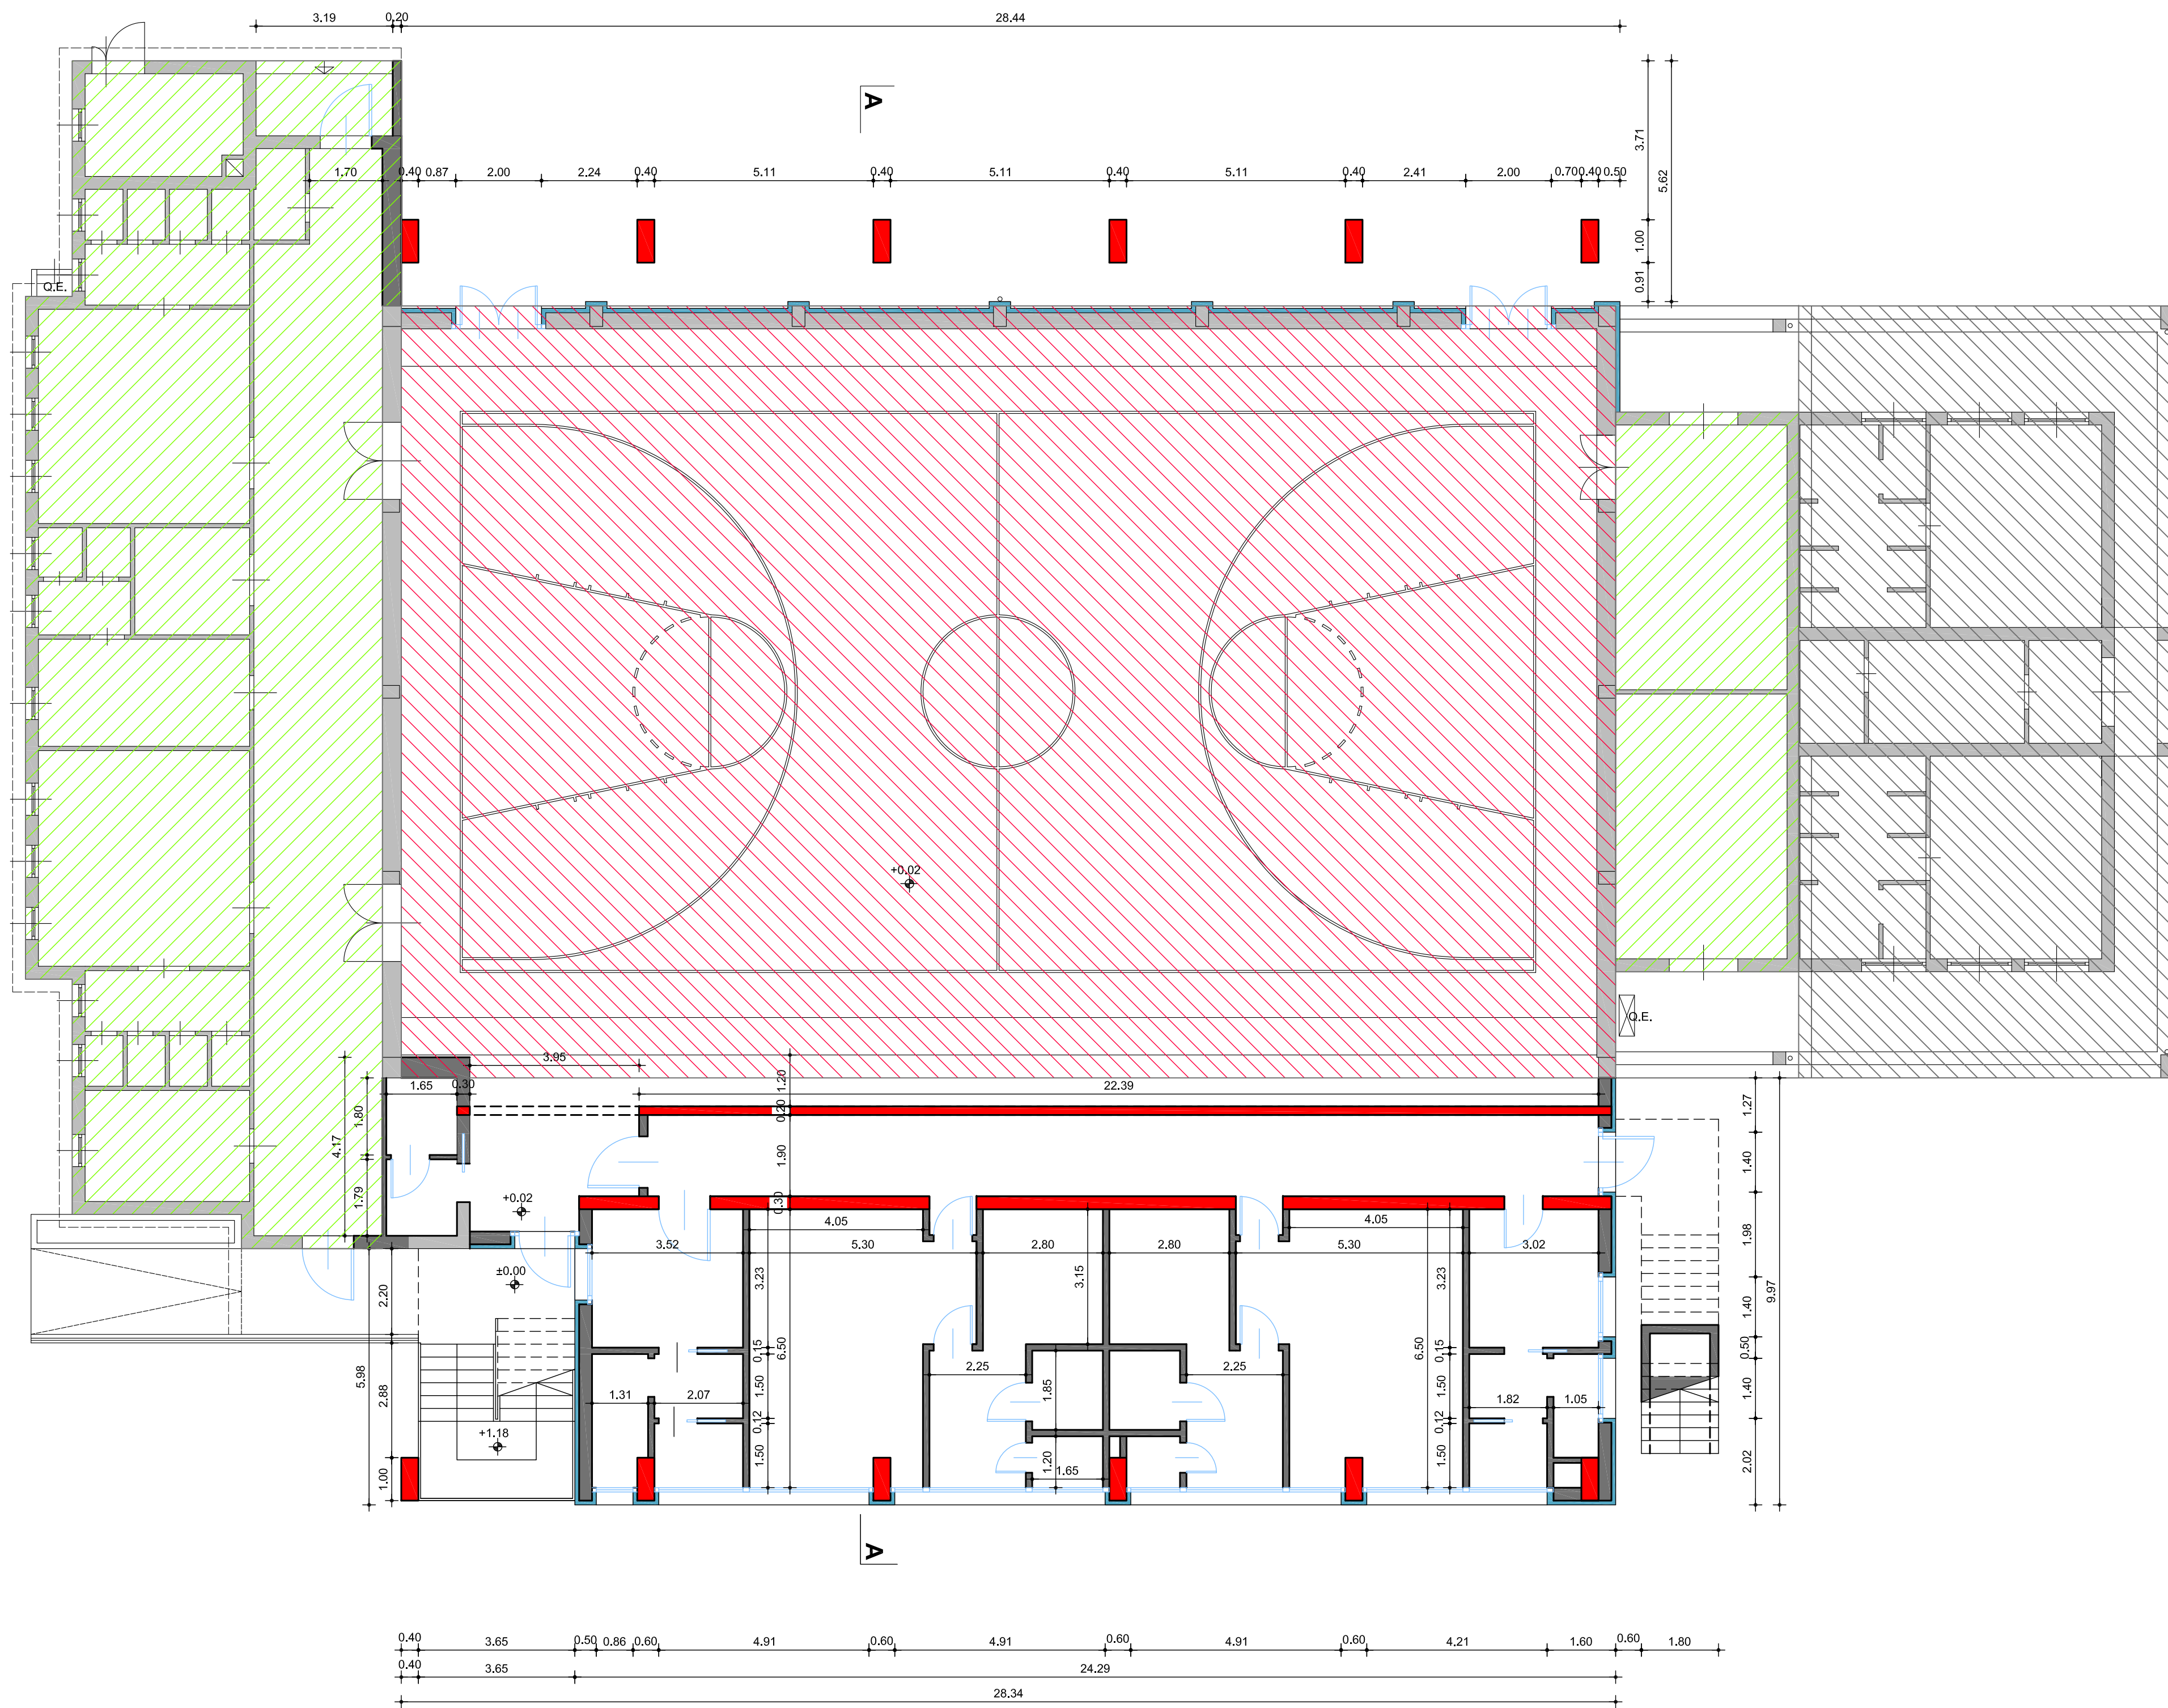

REGIONE FRIULI - VENEZIA GIULIA  
 PROVINCIA DI GORIZIA  
 COMUNE DI TURRIACO



AMPLIAMENTO E ADEGUAMENTO  
 SPOGLIATOI E TRIBUNE  
 PALESTRA COMUNALE

PROGETTISTA E R.U.P. : arch. Bruno Cucit

COLLABORATORI INTERNI ALL'AMMINISTRAZIONE : geom. Rolando Fabbri  
 Susanna Colovatti

COLLABORATORI ESTERNI : ing. Maurizio Casoni



<b>PROGETTO</b>	SCALA:	1:100
	DATA:	Febbraio 2015
ASPETTI STRUTTURALI	REV:	0
	COD:	1686P_TA08_R0
<b>T.08</b>		