


LAVORI DI MANUTENZIONE STRAORDINARIA PER ABBATTIMENTO
BARRIERE ARCHITETTONICHE - II LOTTO

LAYOUT DI CANTIERE

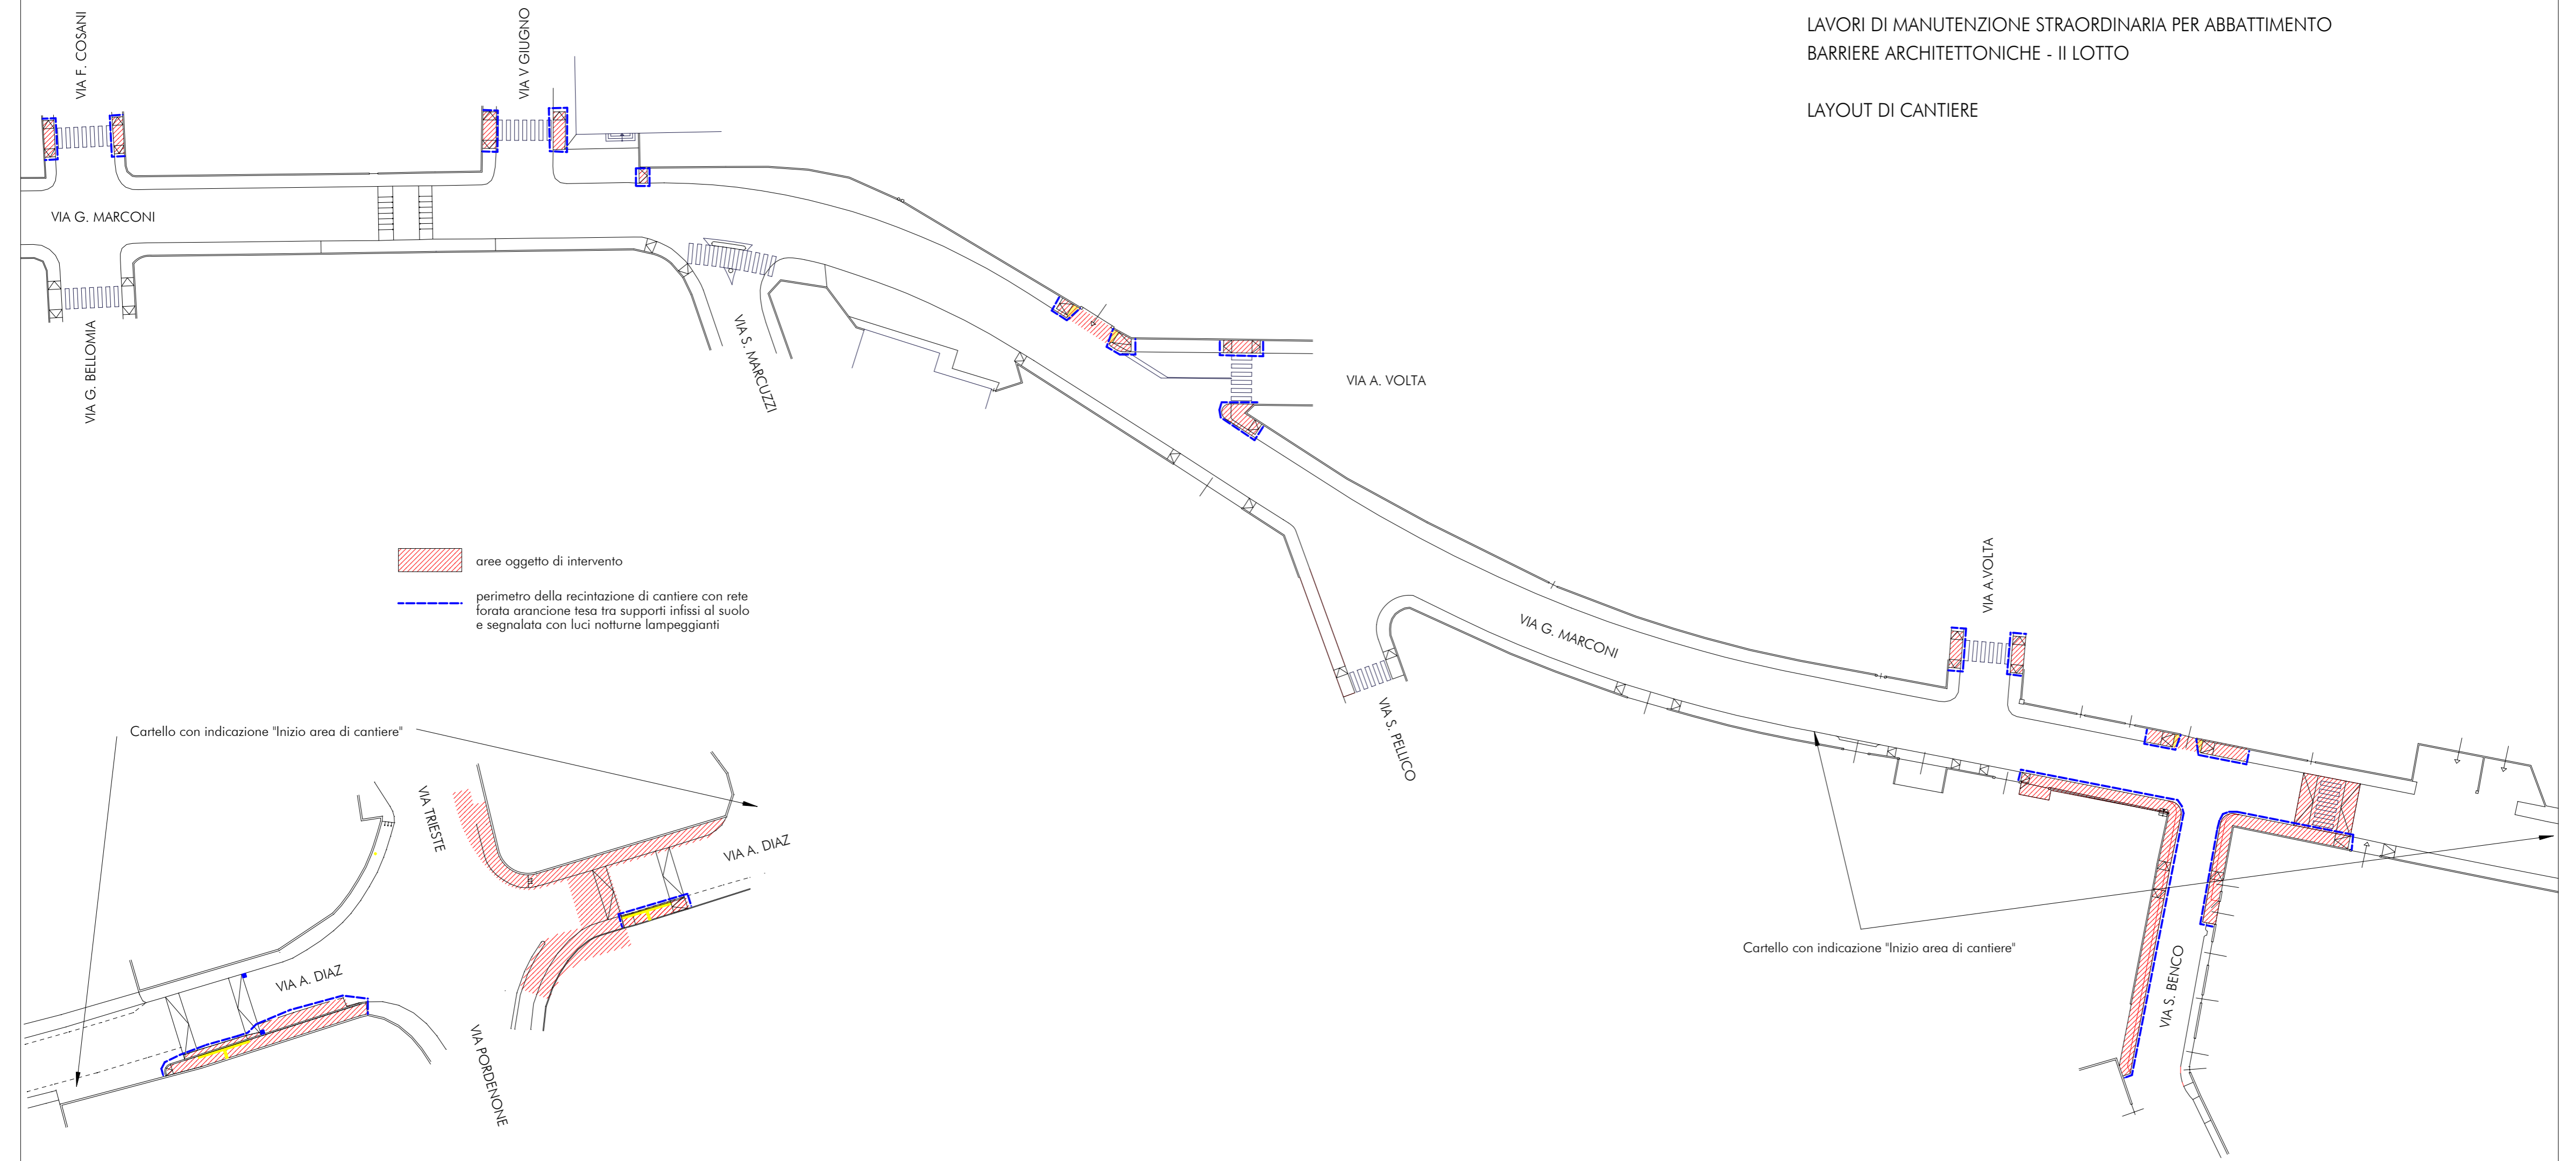

LAVORI DI MANUTENZIONE STRAORDINARIA PER ABBATTIMENTO
BARRIERE ARCHITETTONICHE - II LOTTO

LAYOUT DI CANTIERE

