

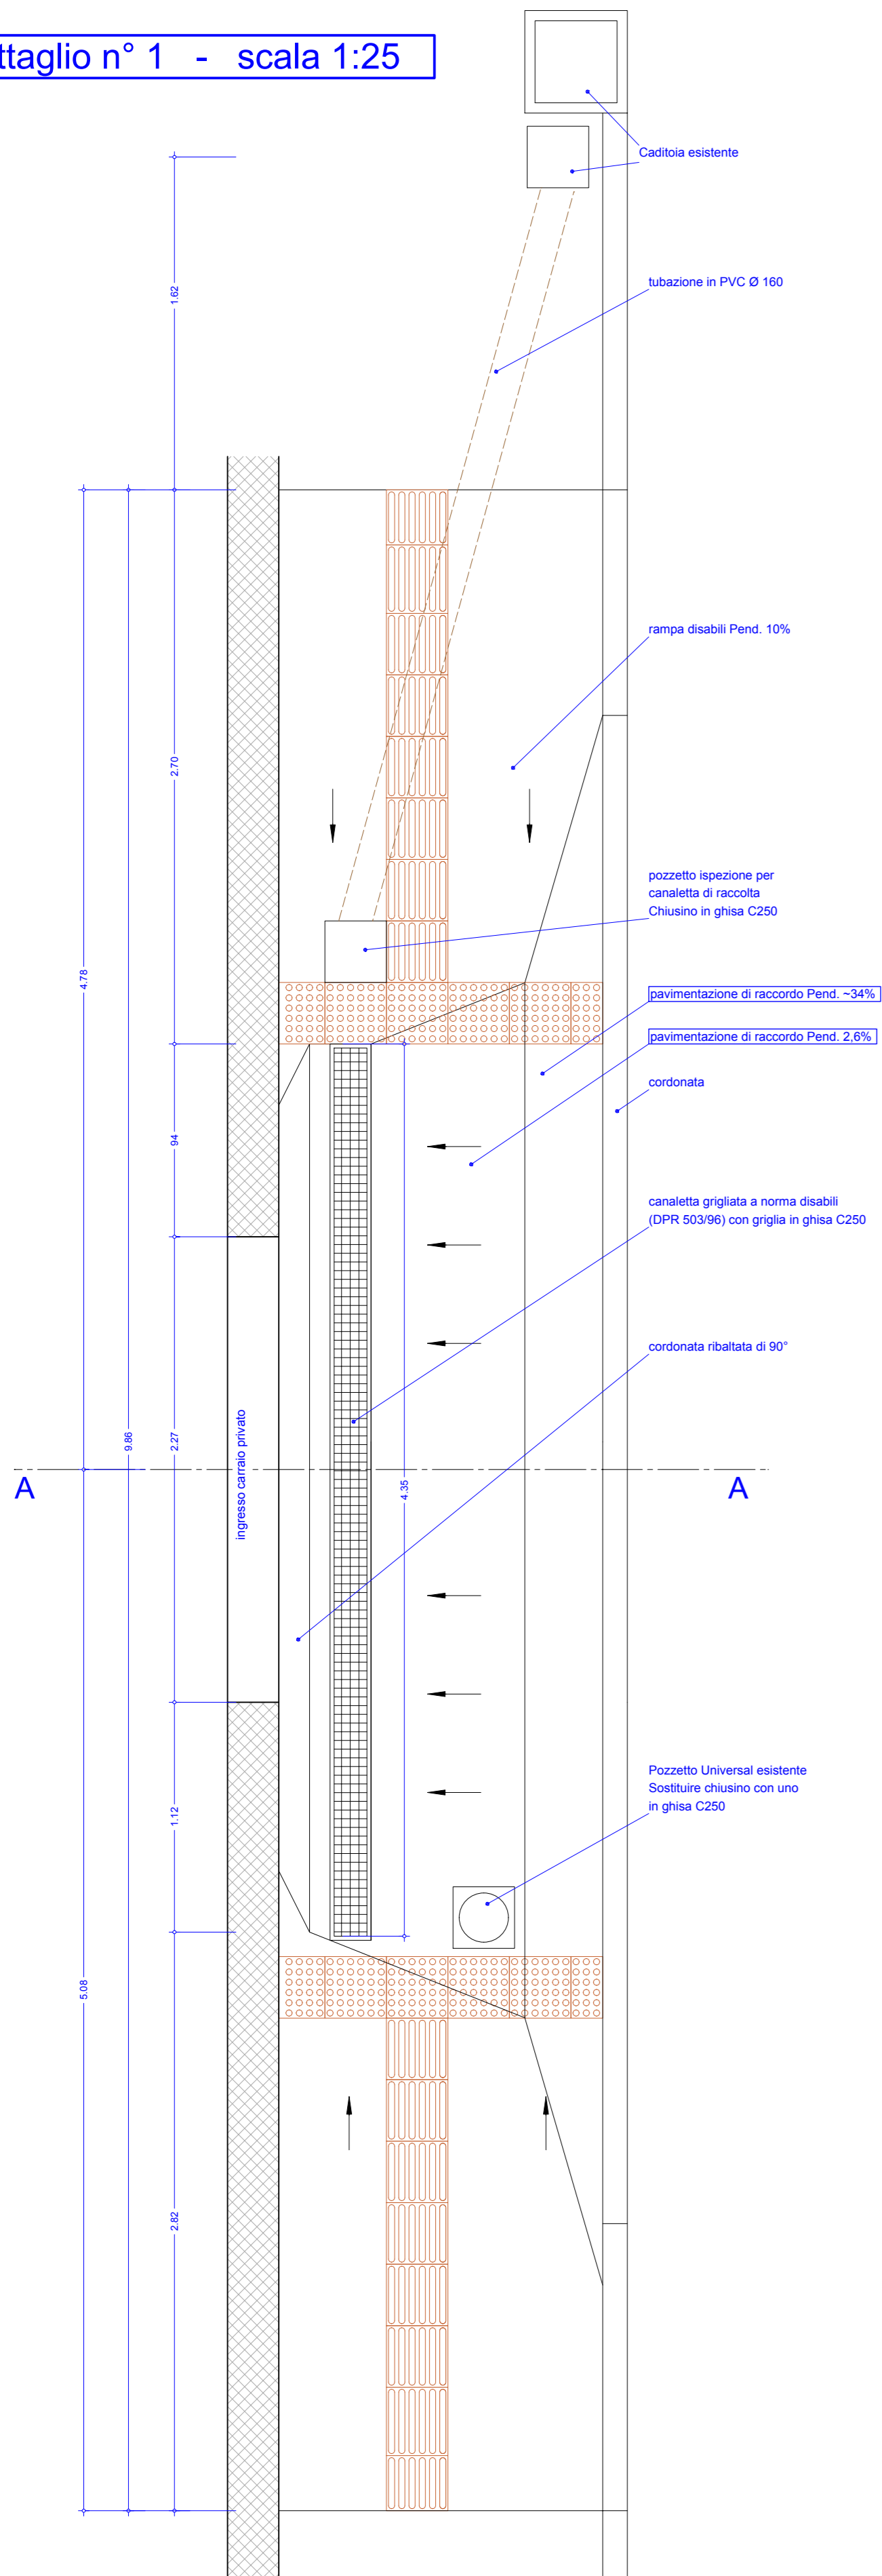


Dettaglio n° 1 - scala 1:25

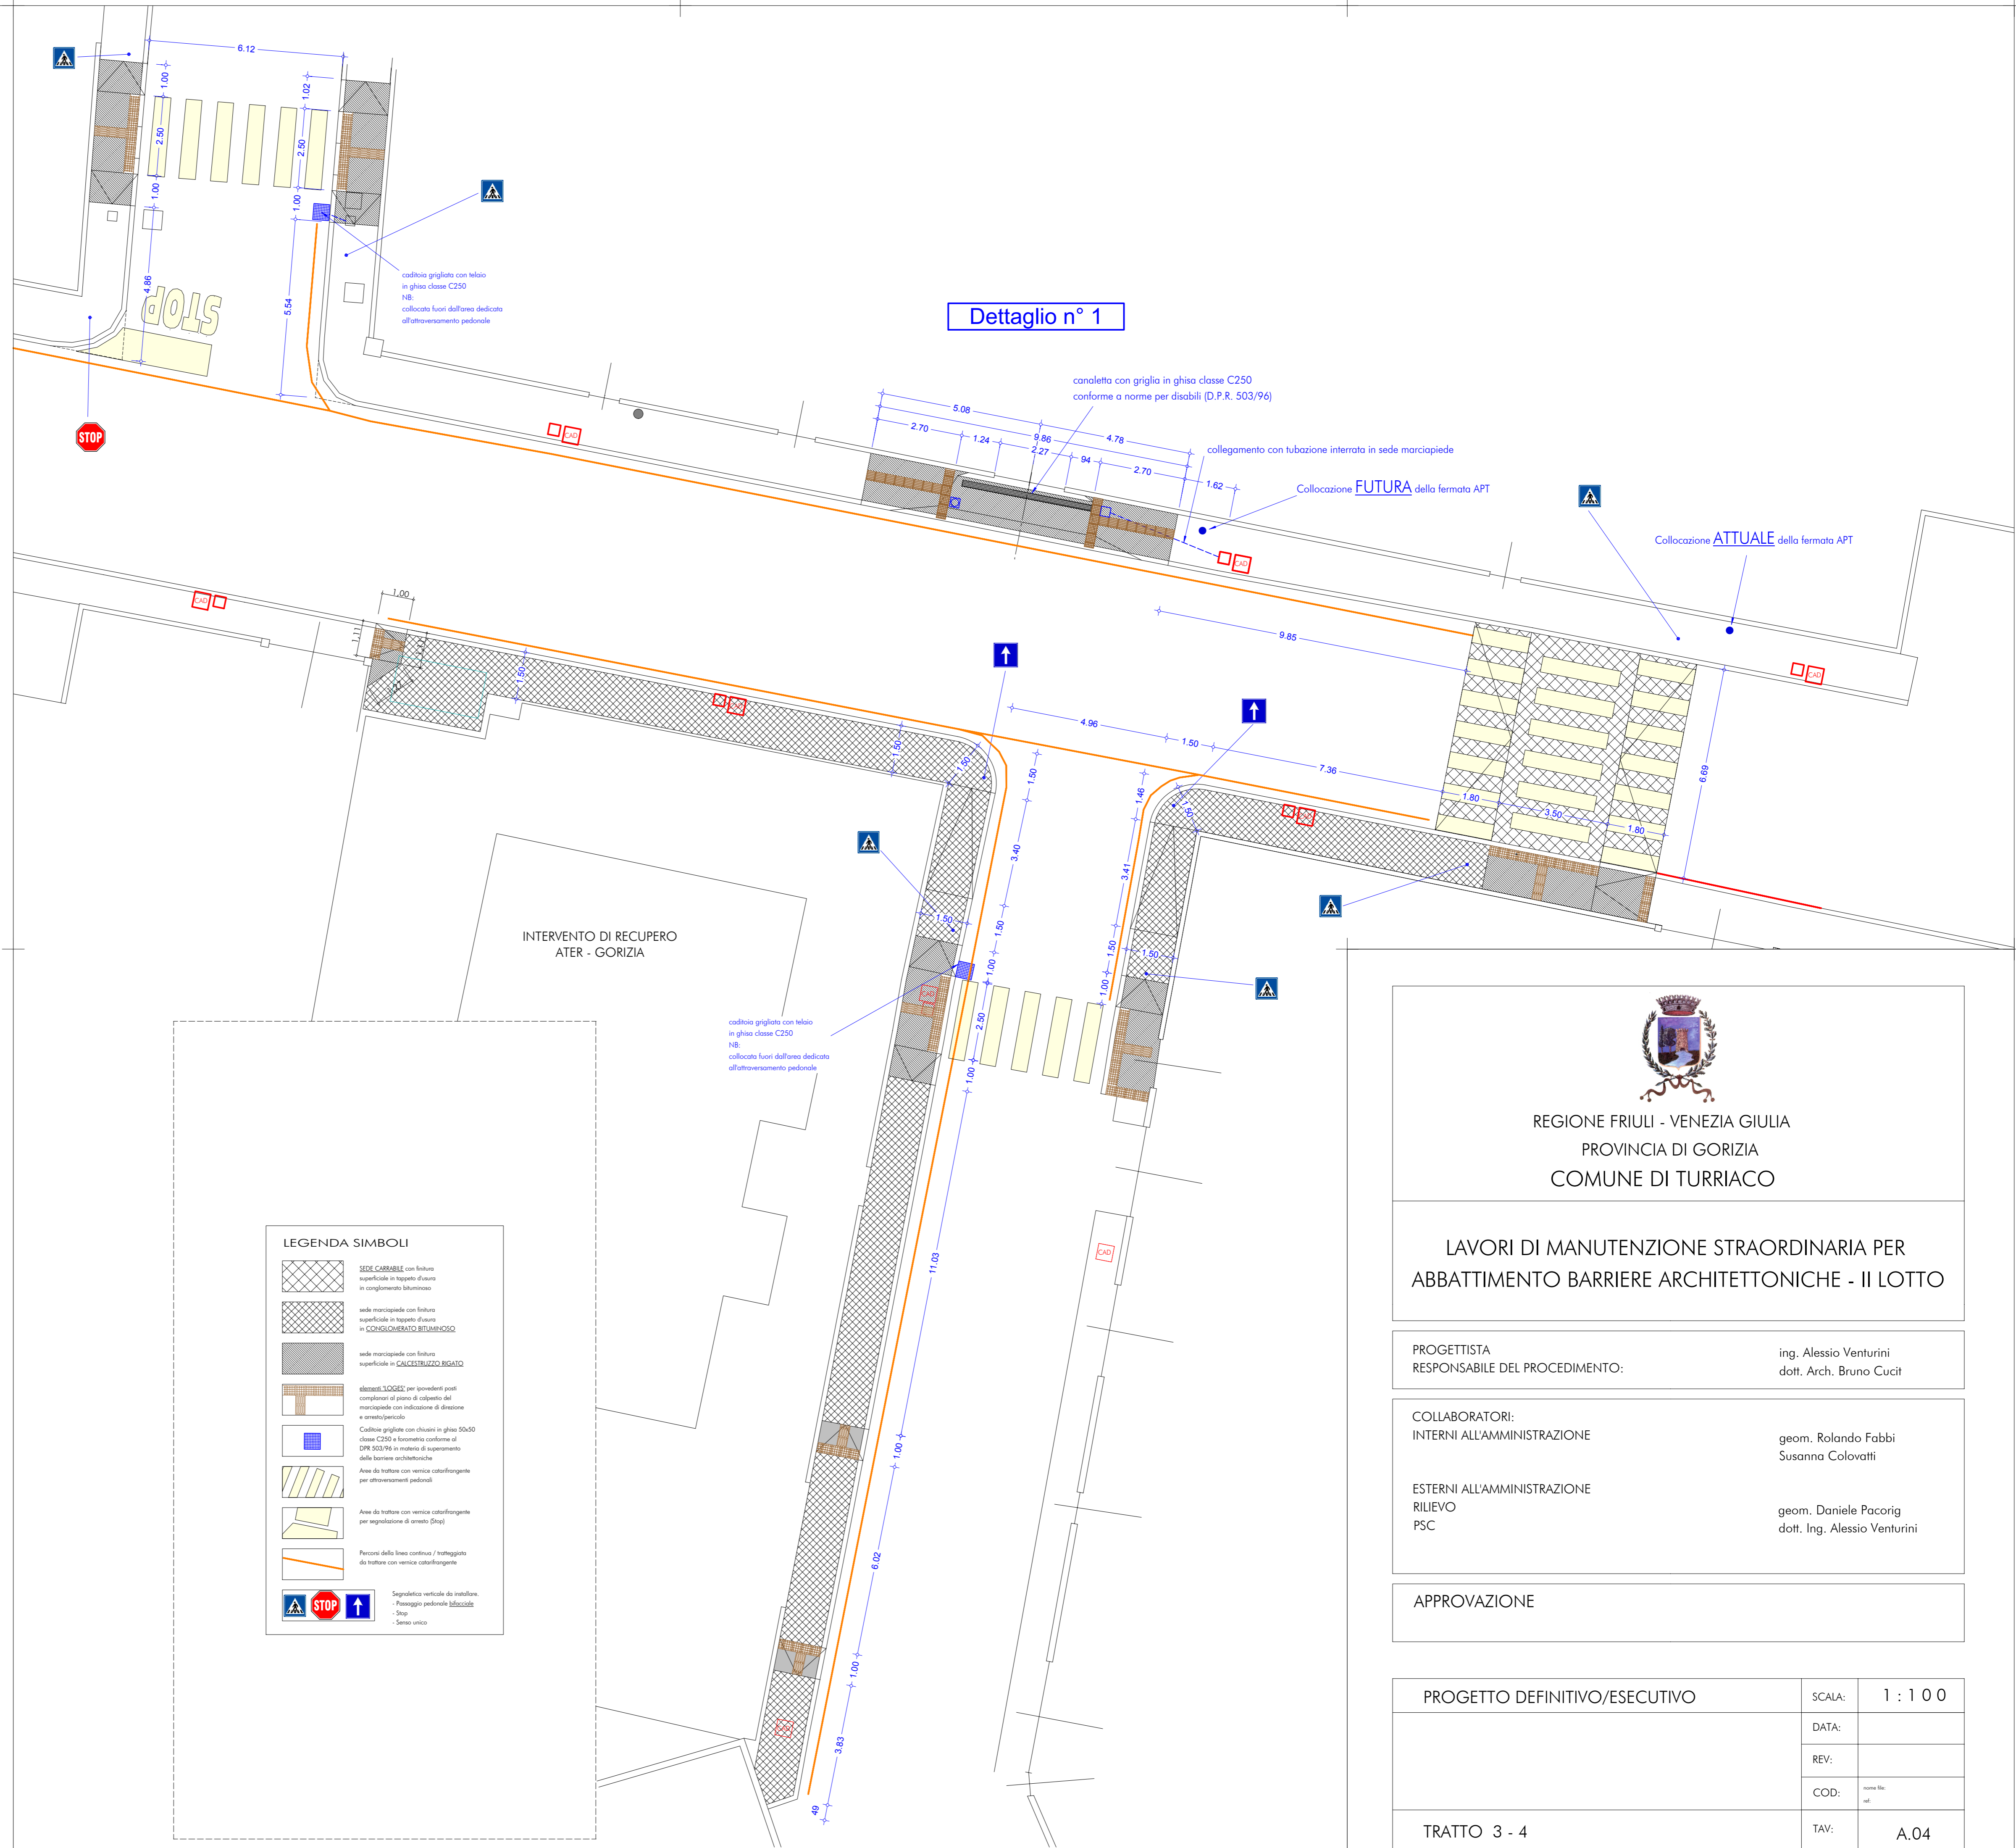

Sezione A-A

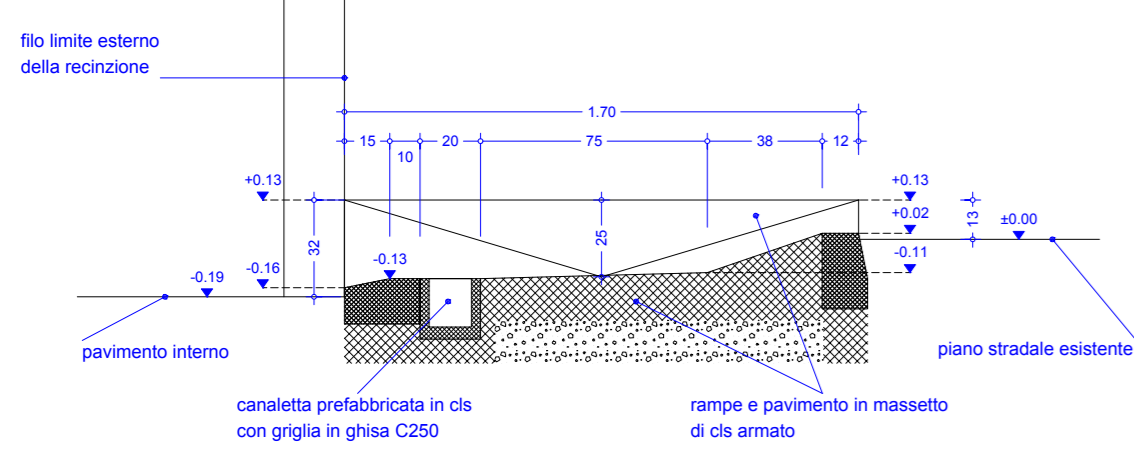

Dettaglio n° 1

**LEGENDA SIMBOLI**

	SEDE CARRABILE con finitura superficiale in tappeto di cuoio in conglomerato bituminoso
	sede marciapiede con finitura superficiale in tappeto di cuoio in CONGLOMERATO BITUMINOSO
	sede marciapiede con finitura superficiale in CALCESTRUZZO BIGLIATO
	classificati LOGGE per (eventuali) punti critici al piano di calpestio del marciapiede con indicazione di direzione e senso di marcia
	Caldroie grigliate con chiusi in ghisa 50x50 classe C250 a geometria conforme al DPR 503/96 in materia di superamento delle barriere architettoniche
	Aree da trattare con vernice catartifrangente per attraversamenti pedonali
	Aree da trattare con vernice catartifrangente per segnalazione di arresto (Stop)
	Percorsi della linea continua / rettilineo da trattare con vernice catartifrangente
	Segnalazioni verticali da installare: - Pannelli pedonali-bicicliste - Stop - Senso unico

REGIONE FRIULI - VENEZIA GIULIA  
PROVINCIA DI GORIZIA  
COMUNE DI TURRIACO

---

LAVORI DI MANUTENZIONE STRAORDINARIA PER  
ABBATTIMENTO BARRIERE ARCHITETTONICHE - II LOTTO

---

PROGETTISTA	ing. Alessio Venturini
RESPONSABILE DEL PROCEDIMENTO:	dott. Arch. Bruno Cucit

---

COLLABORATORI: INTERNI ALL'AMMINISTRAZIONE	geom. Rolando Fabbi Susanna Colovatti
ESTERNI ALL'AMMINISTRAZIONE RILIEVO PSC	geom. Daniele Pacorig dott. Ing. Alessio Venturini

---

APPROVAZIONE

---

PROGETTO DEFINITIVO/ESECUTIVO	SCALA: 1 : 1 0 0
	DATA:
	REV:
	COD: <small>nome file est.</small>
TRATTO 3 - 4	TAV: A.04